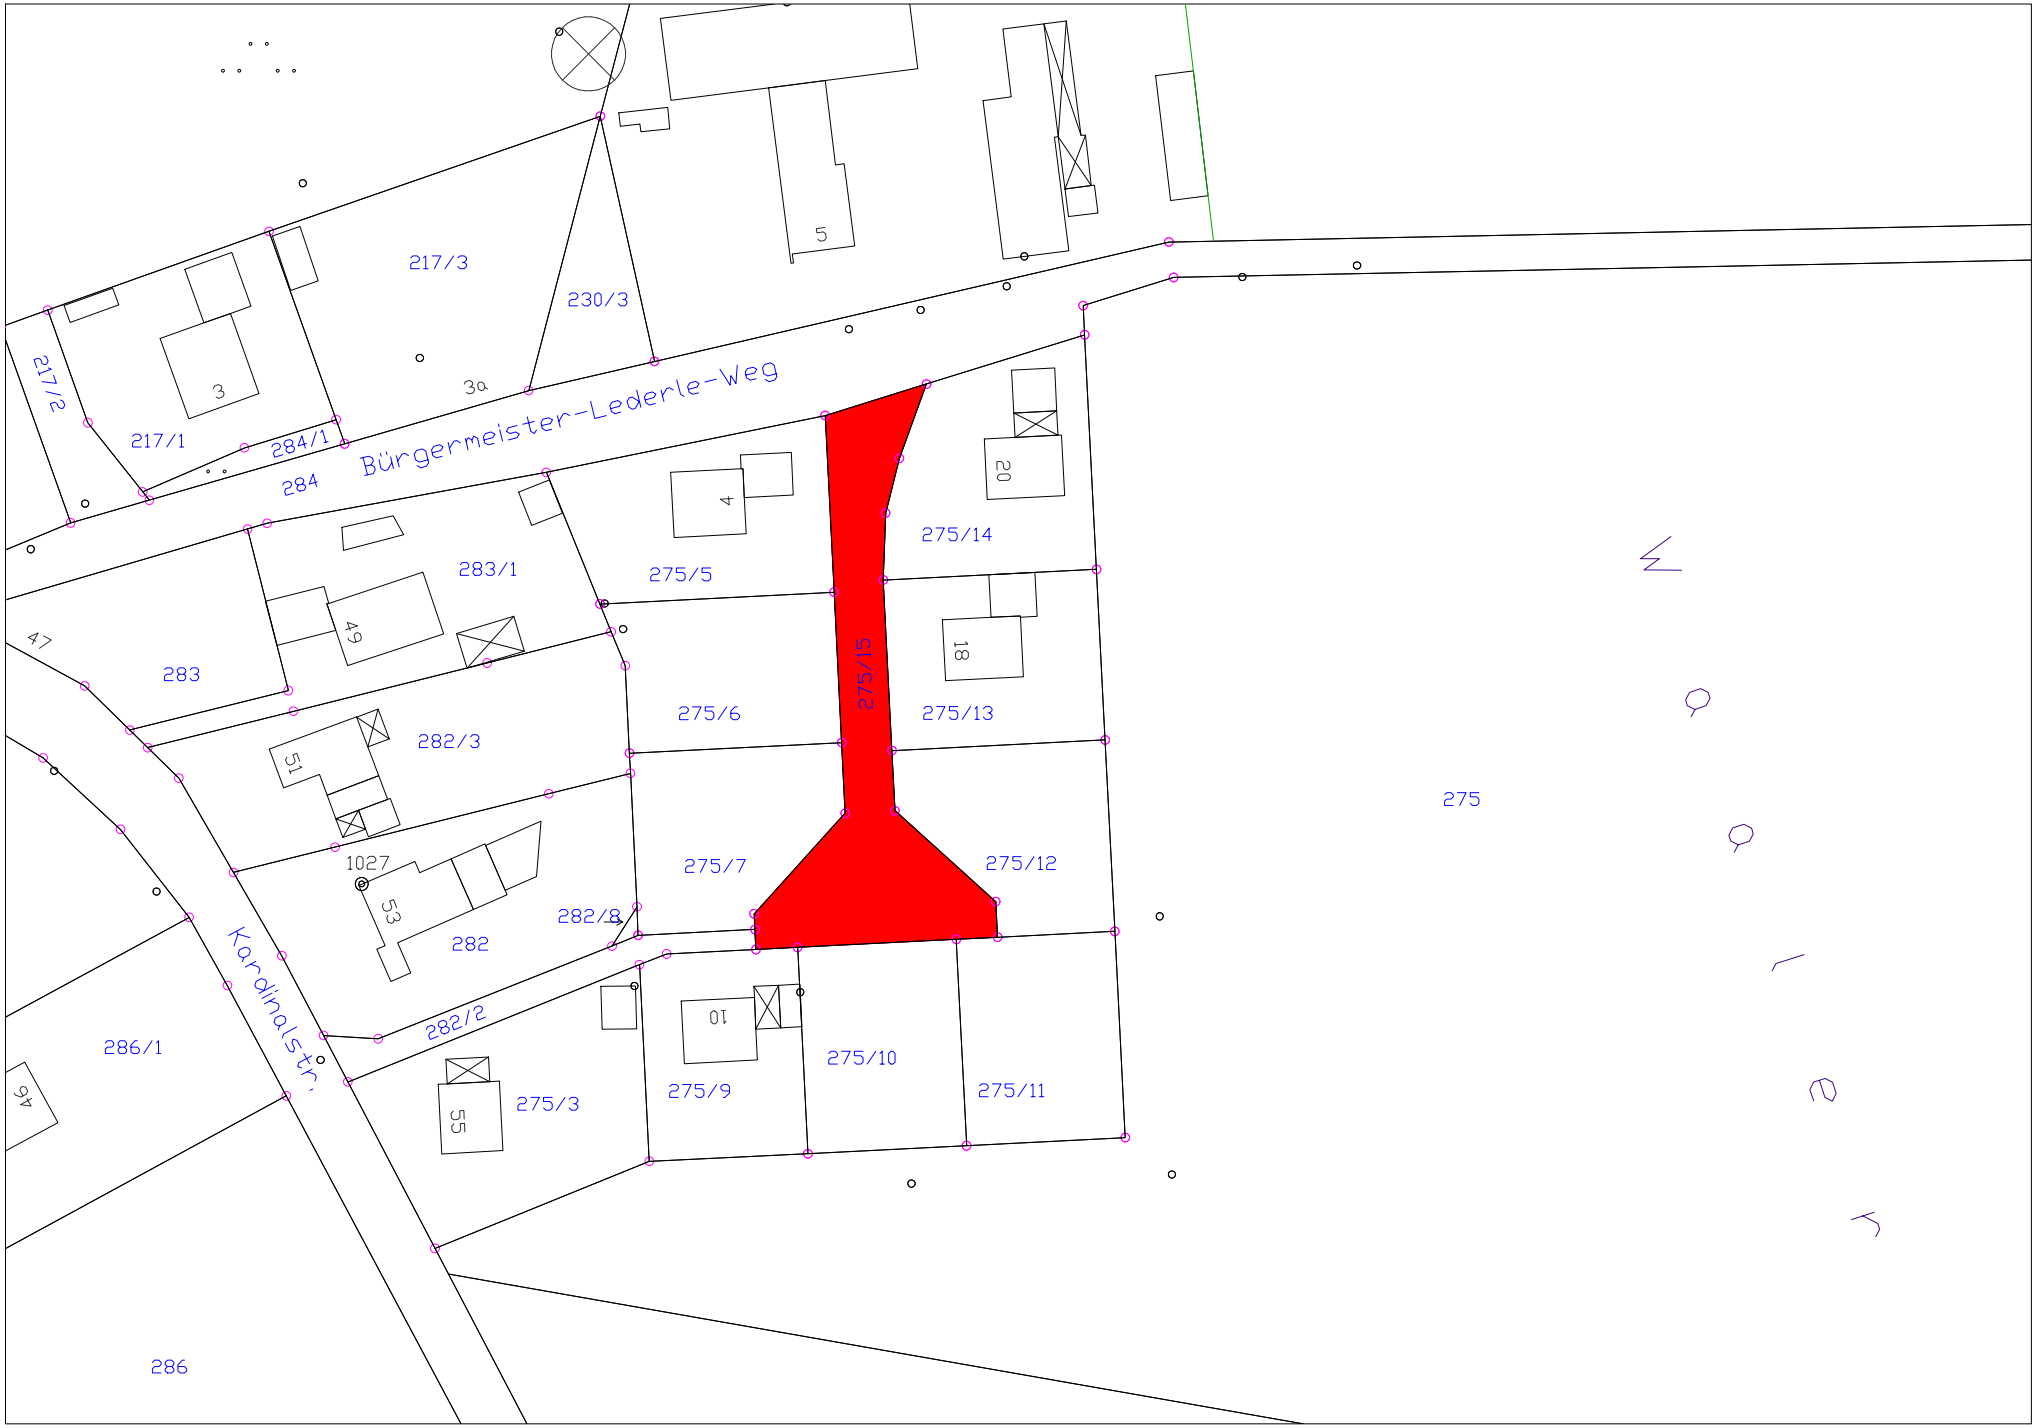
Bürgermeister-Lederle-Weg
Karolinalstr.
217/3
230/3
5
217/2
3
217/1
284/1
3a
284
4
20
275/14
283/1
275/5
47
49
283
18
275/15
275/13
275/6
282/3
51
275
1027
53
275/7
275/12
282/8
282
282/2
10
286/1
275/10
275/11
275/9
275/3
55
94
286