HAUS **A** I EG FFB = **621,75 ü. NN**
HAUS **B** I EG FFB = **621,95 ü. NN**

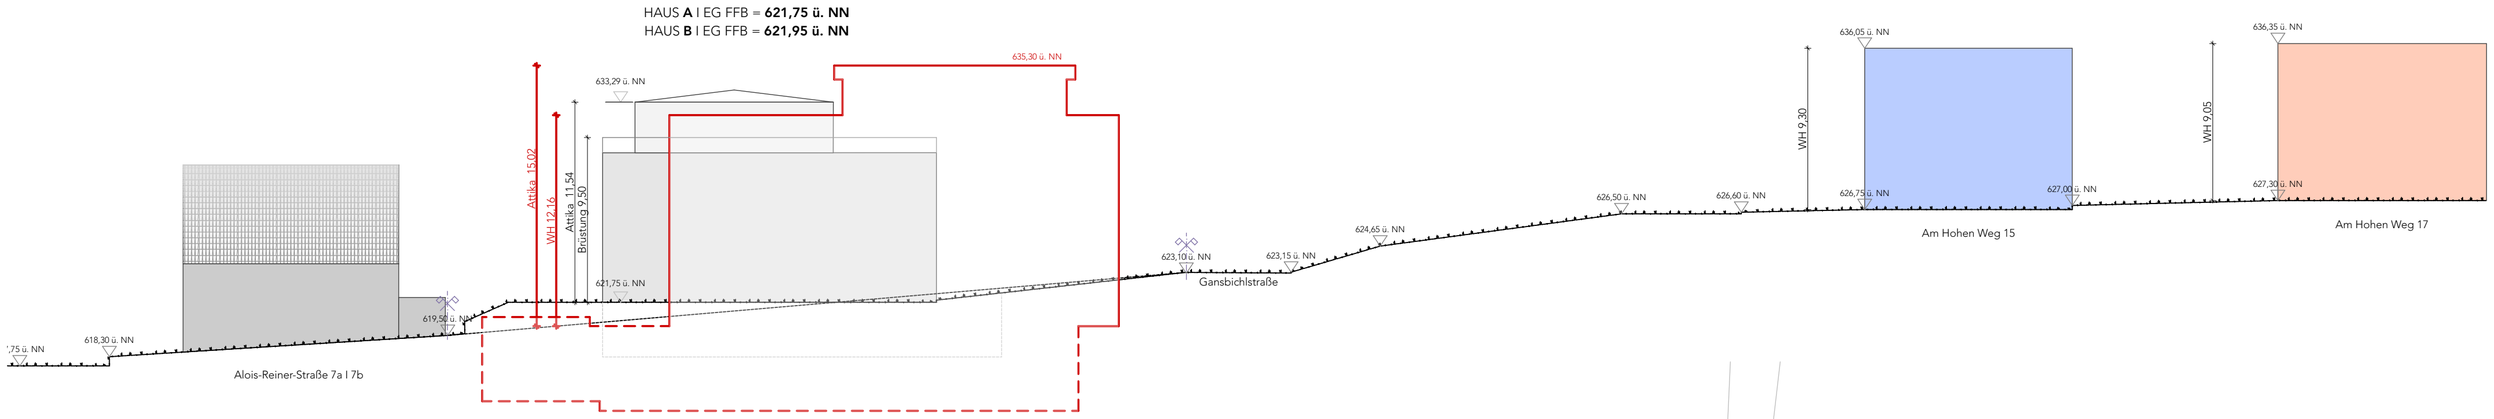

Höhenentwicklung I Schnitt I **S.1** I M 1.250

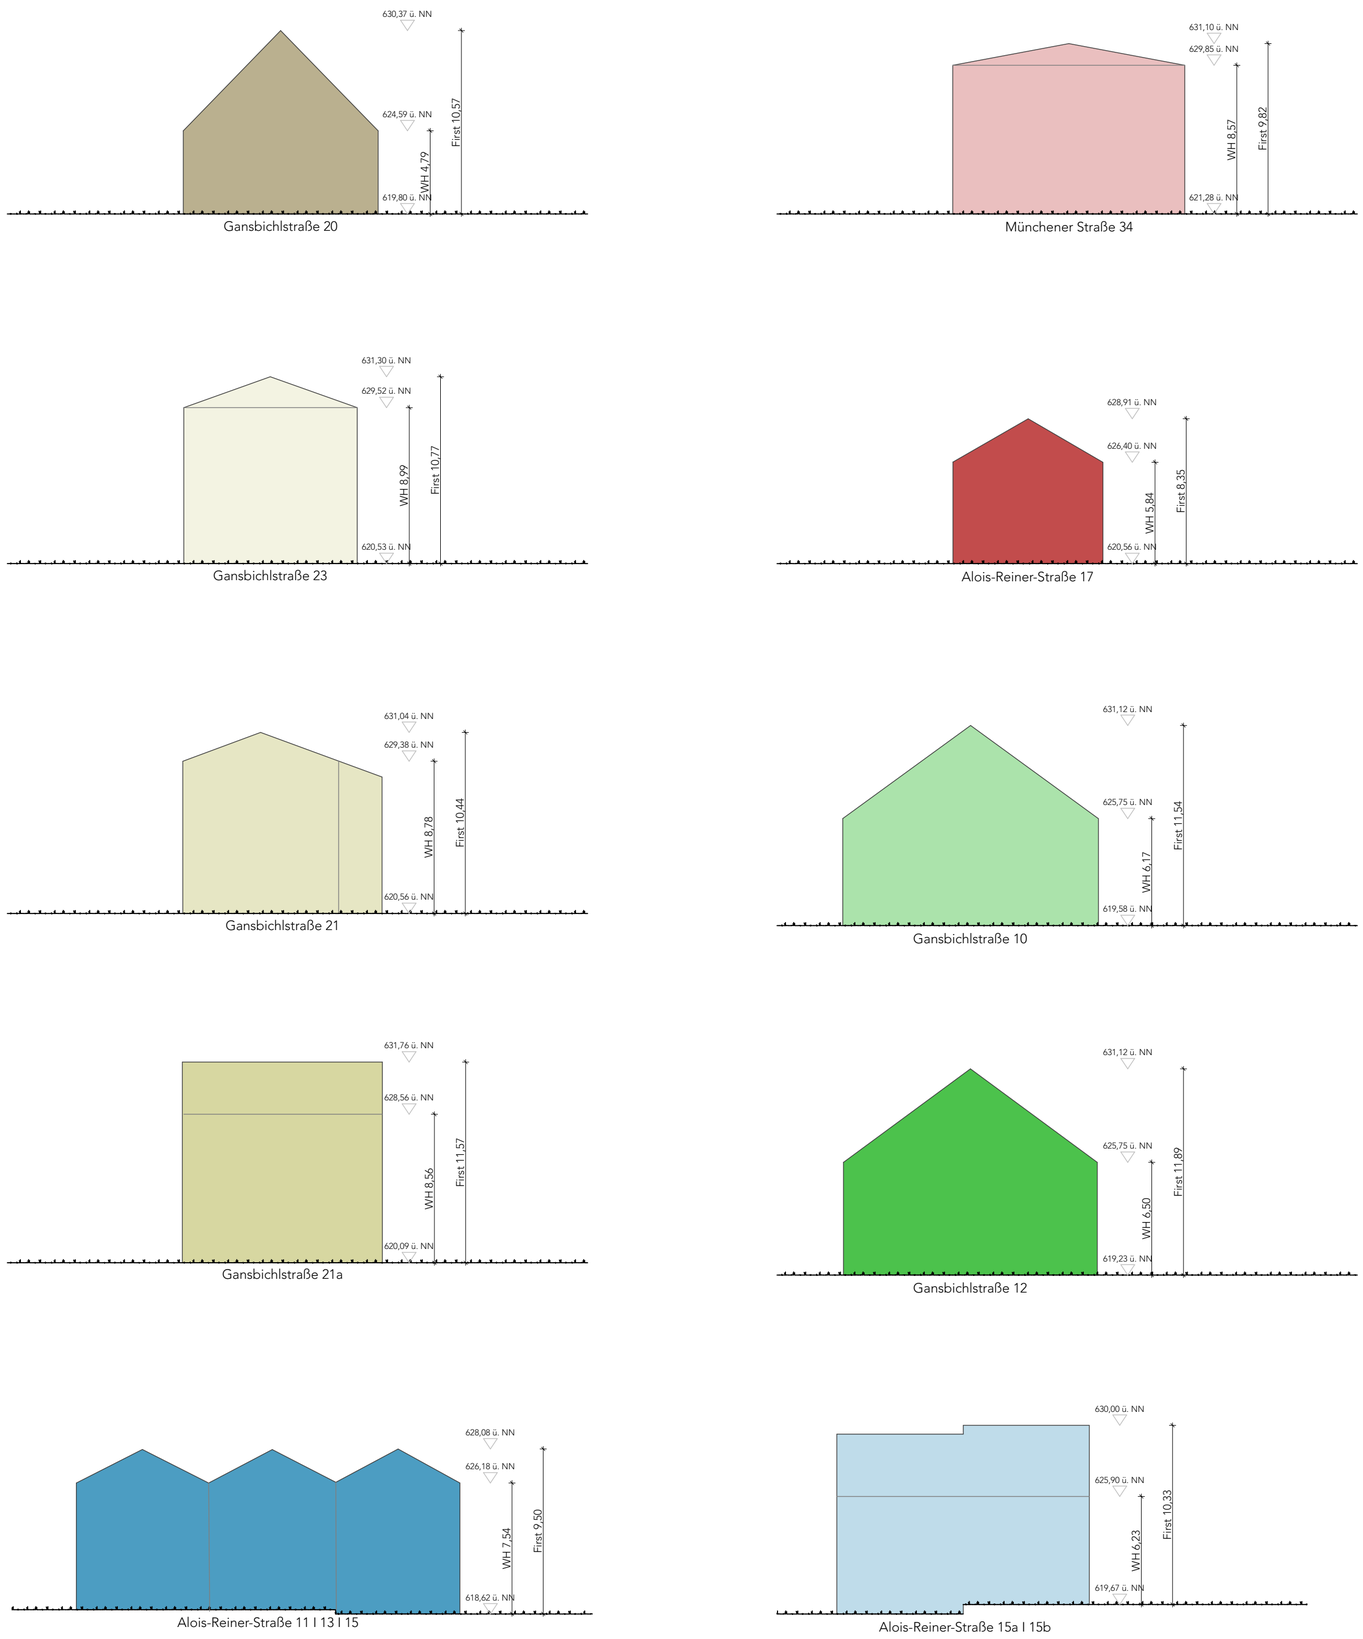

Schnitte Referenzgebäude I M 1.250

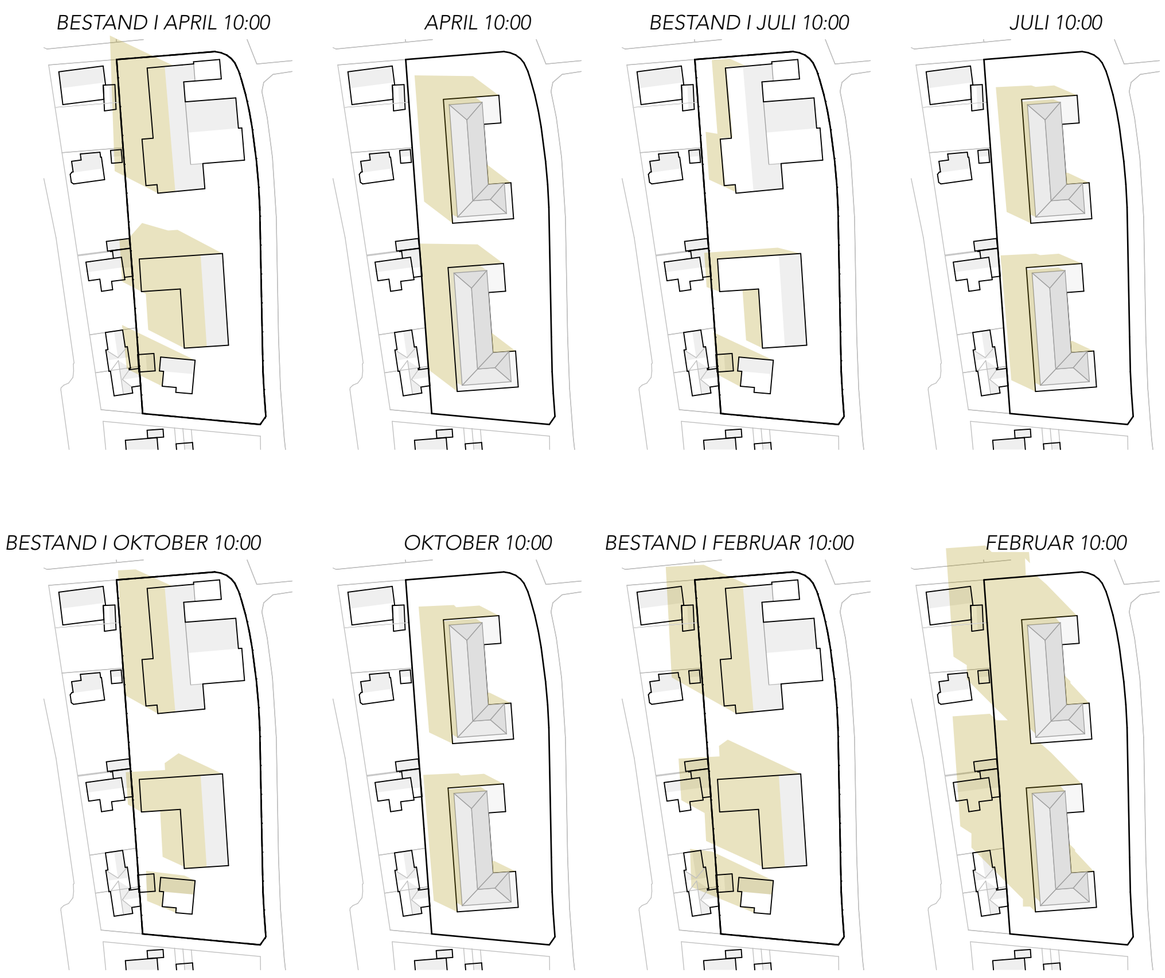

Sonnenstudie I M 1.1500

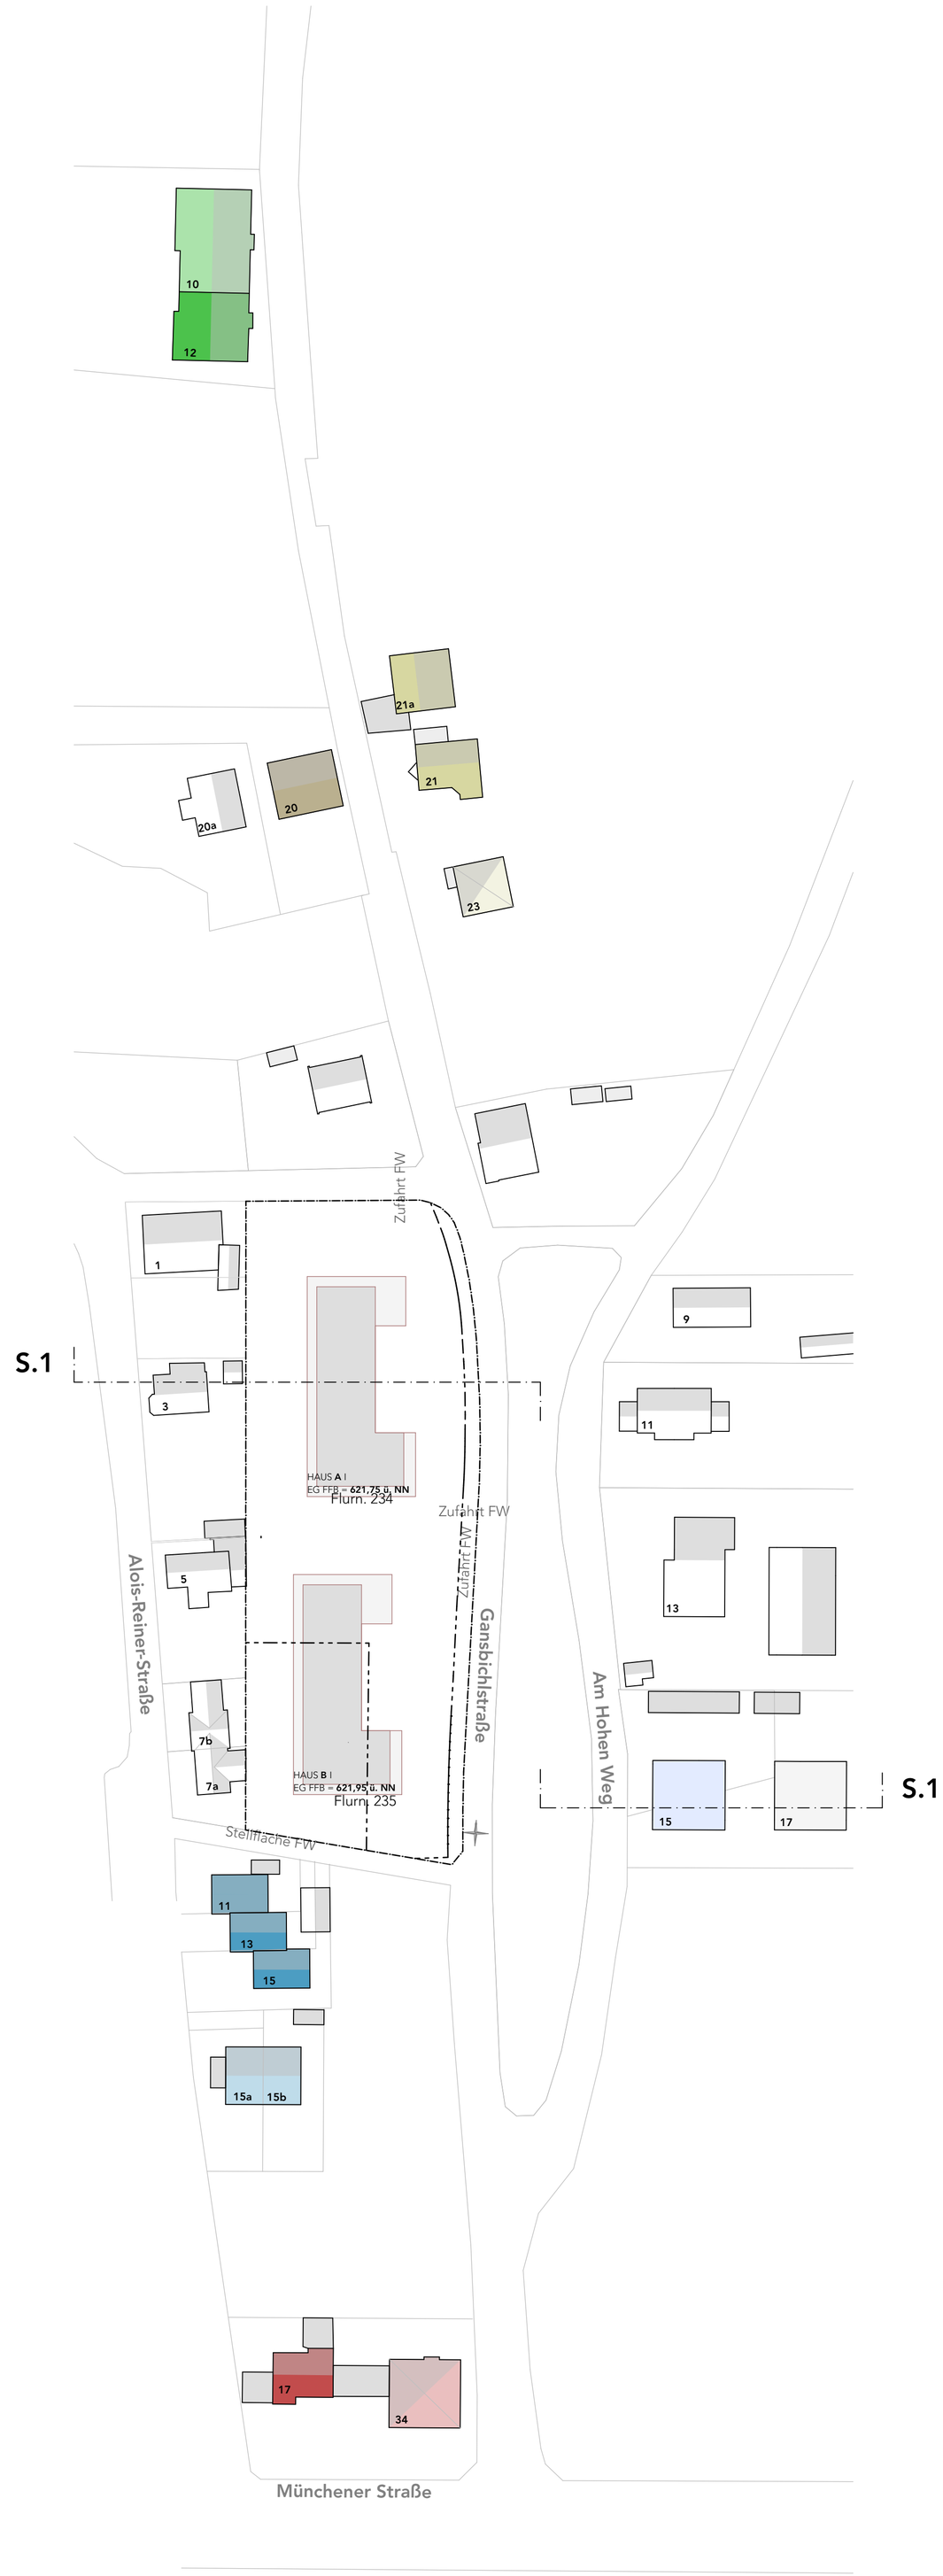

Übersichtsplan I Referenzgebäude I M 1.750