



BEBAUUNGSPLAN DER STADT BUCHLOE
 FÜR DAS WOHNBAUGEBIET „SÜD I“
 M = 1/1000

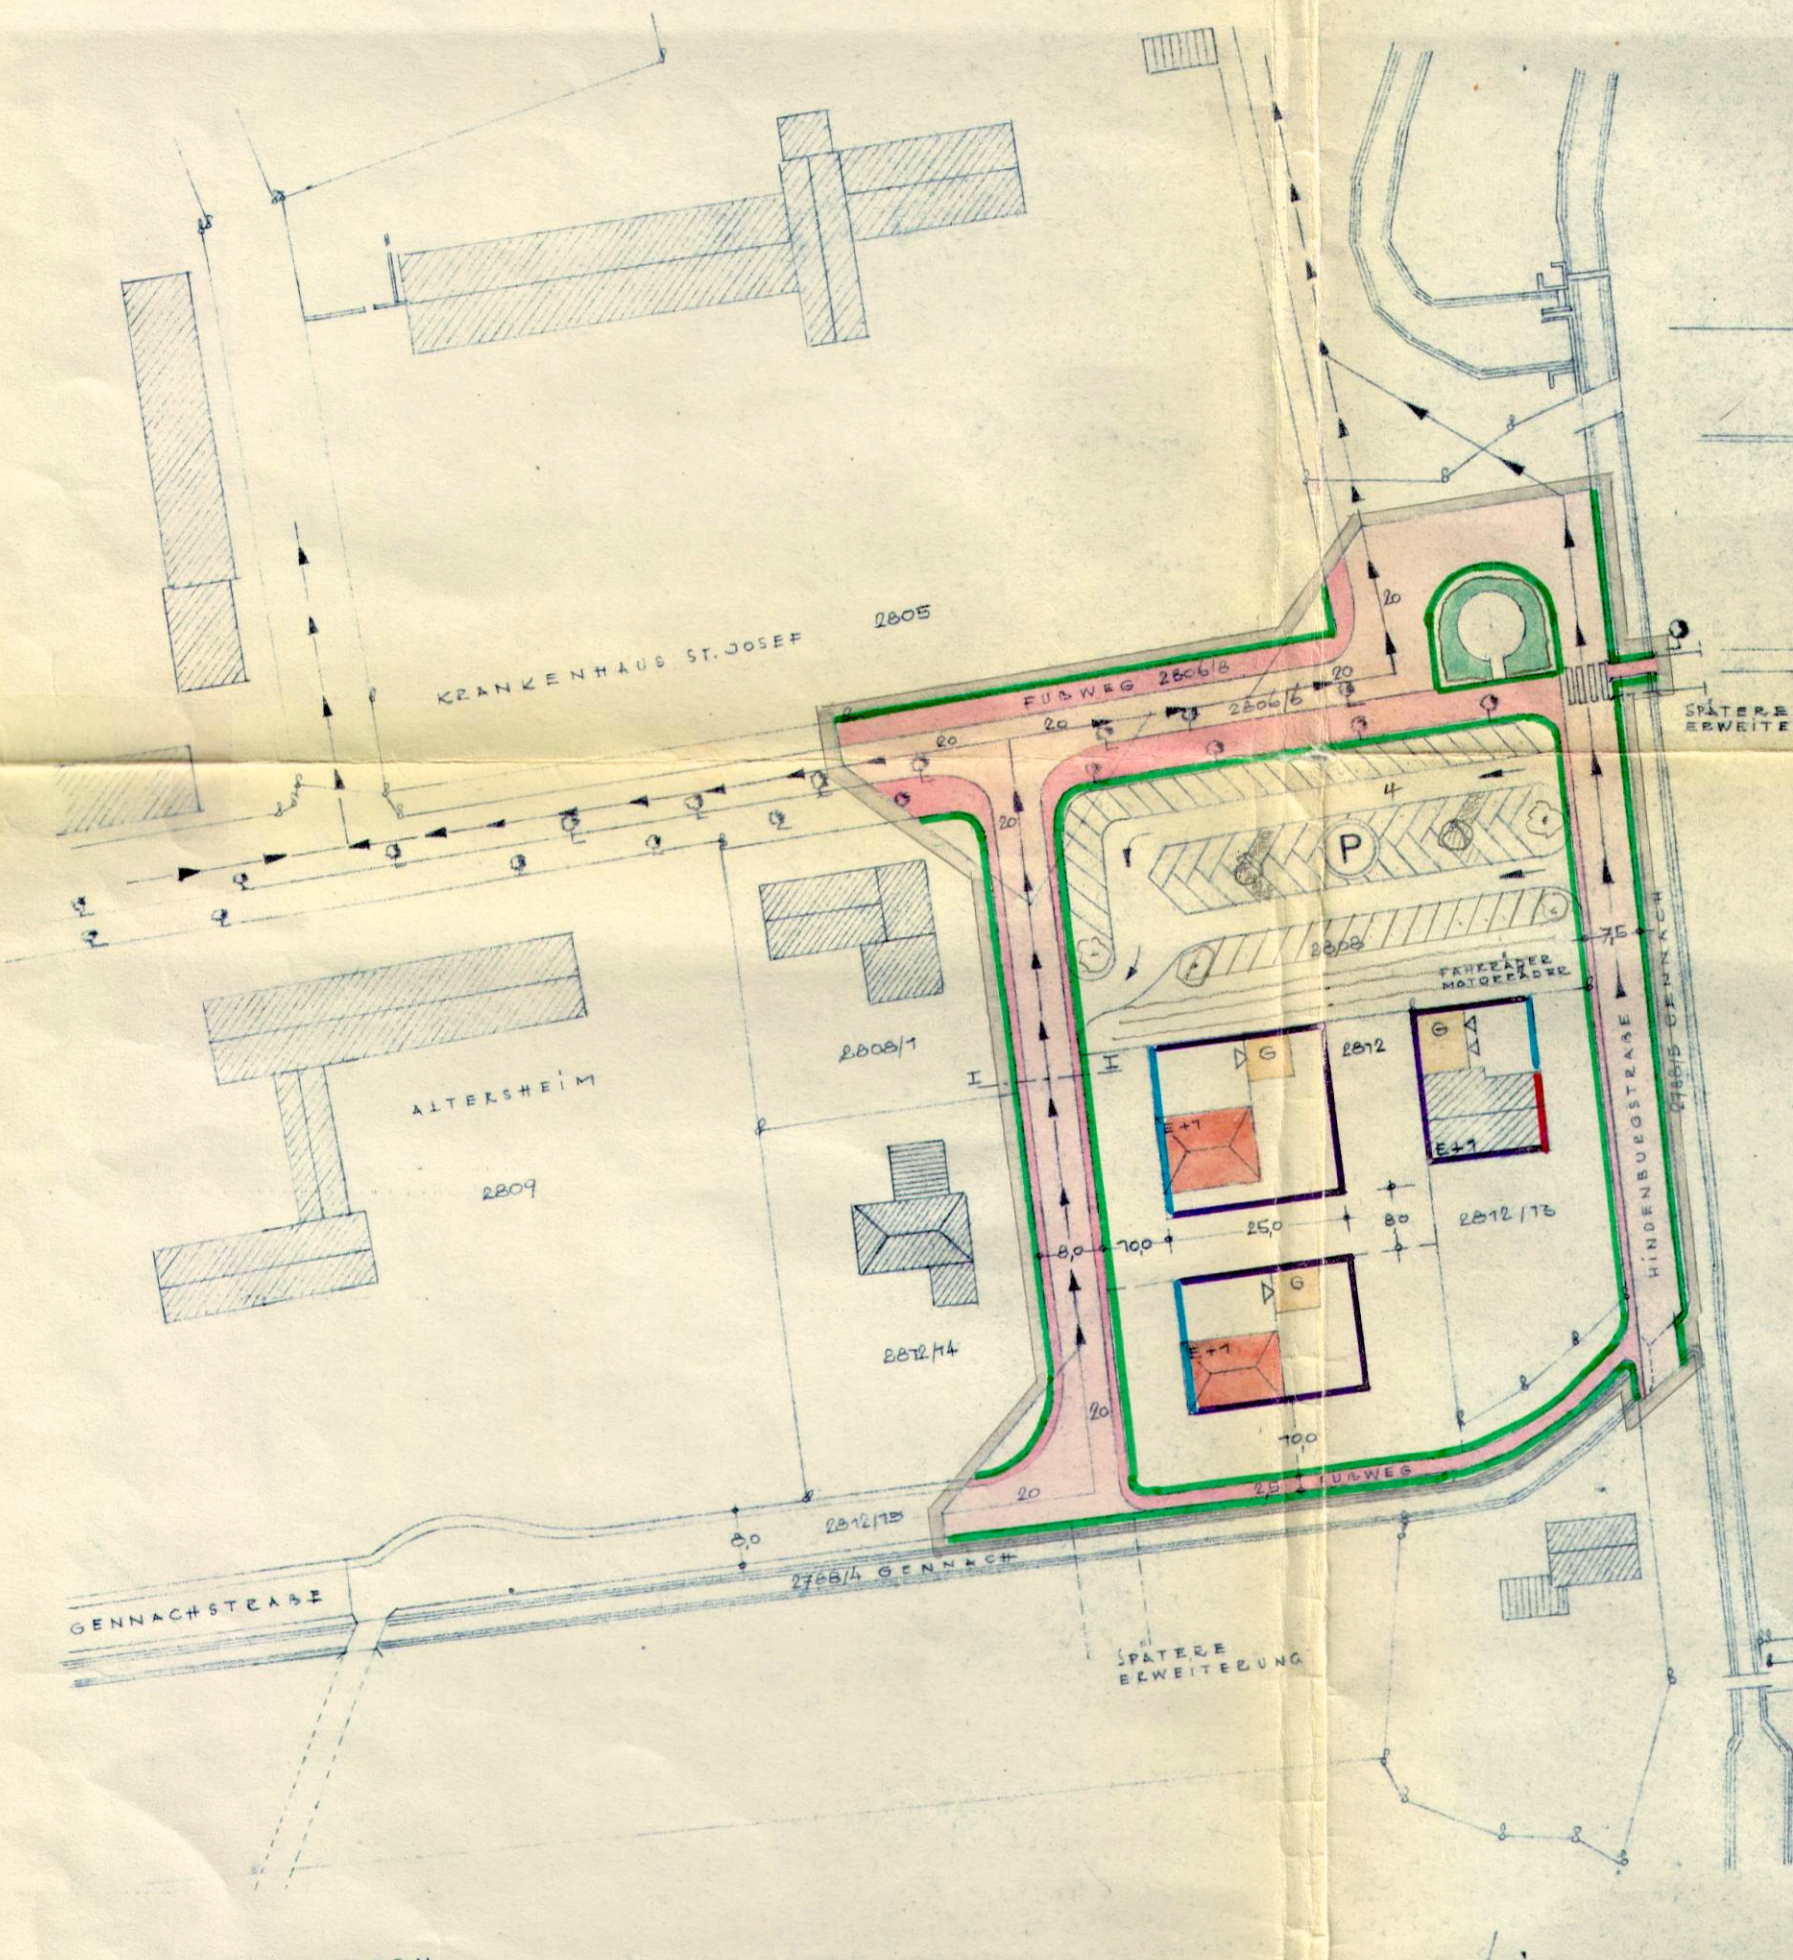

QUERSCHNITT I-I 1:200
 WEITERE HINWEISE BEZÜGLICH SCHÜSSERNE MAß SELTEN
 ALS FESTSETZUNGEN

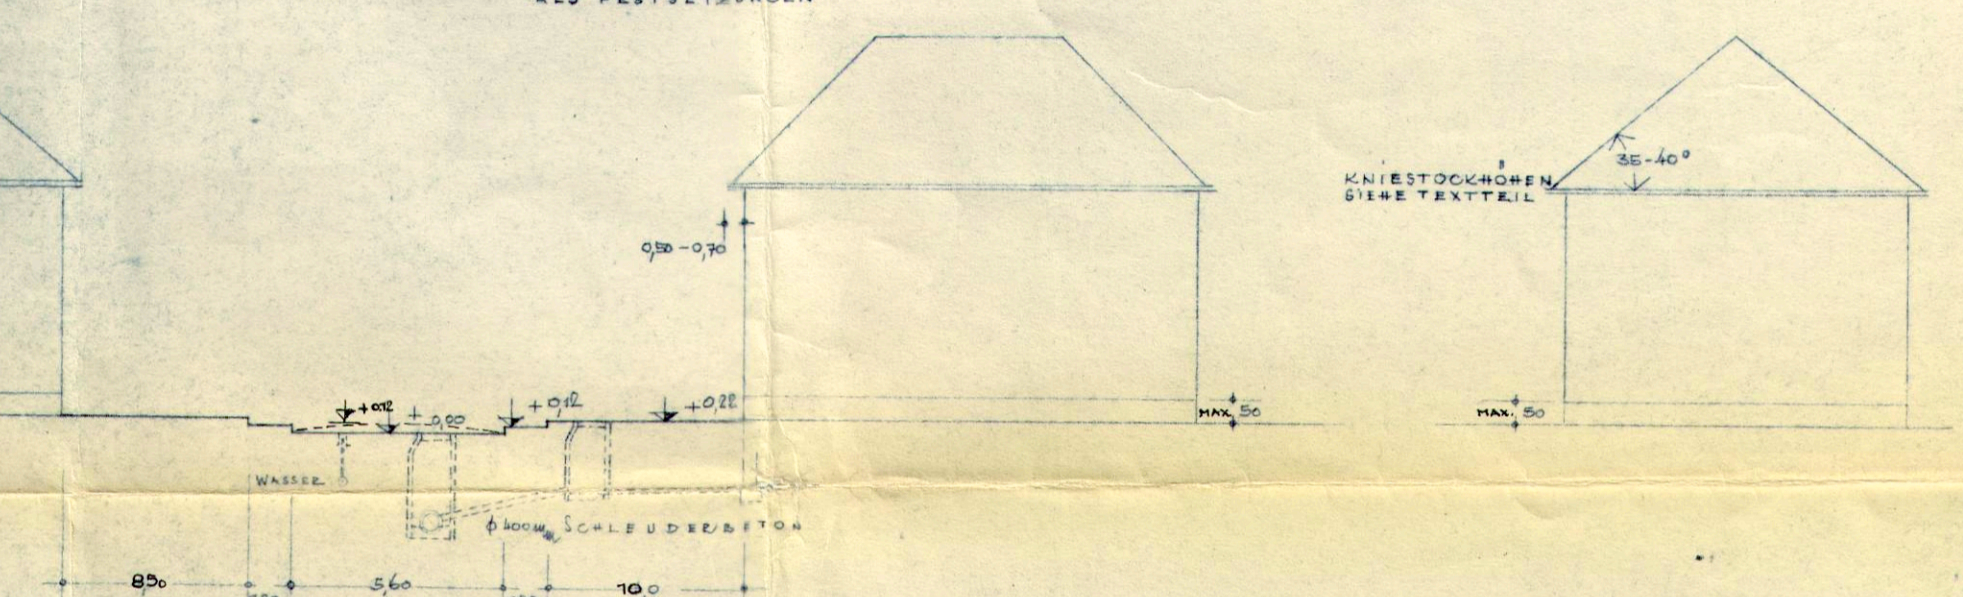

ZEICHENECKKLÄRUNGEN

A) FÜR DIE FESTSETZUNGEN

- GRENZE DES GELTUNGSBEREICHES
- BAULINIEN
- STÄMMEN- U. GRÜNFLÄCHENGRENZUNG
- ZWINGENDE BAULINIE
- VORDERE BAUGRENZE
- SEITLICHE- U. RÜCKWÄRTIGE BAUGRENZE
- FLÄCHEN FÜR GÄRTERN- PFEILZUFAHRT
- NUR WEDGESCHOS UND 1. VOLLGESCHOS ZULÄSSIG
- BEBETE DER STÄMMEN, WEGE U. VORGARTENFLÄCHEN
- ÖFFENTLICHE VERKEHRSFLÄCHE
- SICHTDREIECK
- ÖFFENTLICHER PARKPLATZ
- VORHANDENE ÖFFENTLICHE GRÜNFLÄCHE

B) FÜR DIE HINWEISE

- BESTEHENDE GRUNDSTÜCKSGRENZEN
- FLURSTÜCKSGRENZEN
- VORHANDENE WOHNGEBÄUDE
- VORHANDENE NEBENGEBAUDE
- VORGESCHLAGENE TEILUNG DER GRUNDSTÜCKE
- HAUPTVERSORGUNGSLEITUNGEN

DIE SATZUNG ÜBER VORLIEGENDEN BEBAUUNGSPLAN VOM
 WAE EINSCHLIEßLICHES PLANES UND SEINER BEGÜNDUNG
 VOM ... ÖFFENTLICH AUSGELEGT WORDEN.
 ORT UND ZEIT DER AUSLEGUNG SOWIE DIE GENEHMIGUNG DES BEBAUUNGSPLANS
 WURDEN DURCH VERÖFFENTLICHUNG IN DER BUCHLOER ZEITUNG VOM ...
 SEITE ... ÖFFENTLICH BEKANNTGEMACHT.

76 T
 9,0
 3,0
 28,5
 6,5

BUCHLOE, DEN 11. JUNI 1964
 STADTBAMT BUCHLOE