

BEBAUUNGSPLAN


FÜR DAS BAUGEBIET
STRABÄCKER
IN BUCHLOE
M=1/1000

I = GEÄNDERT MIT BESCHLUS VOM 18.4.1968
RECHTSVERBÄNDLICH GEWORDEN AM 22.4.1968

h...
BÜRGERMEISTER

II = GEÄNDERT MIT BESCHLUS VOM 14.4.1970
RECHTSVERBÄNDLICH GEWORDEN AM 27.6.1970


h...
BÜRGERMEISTER

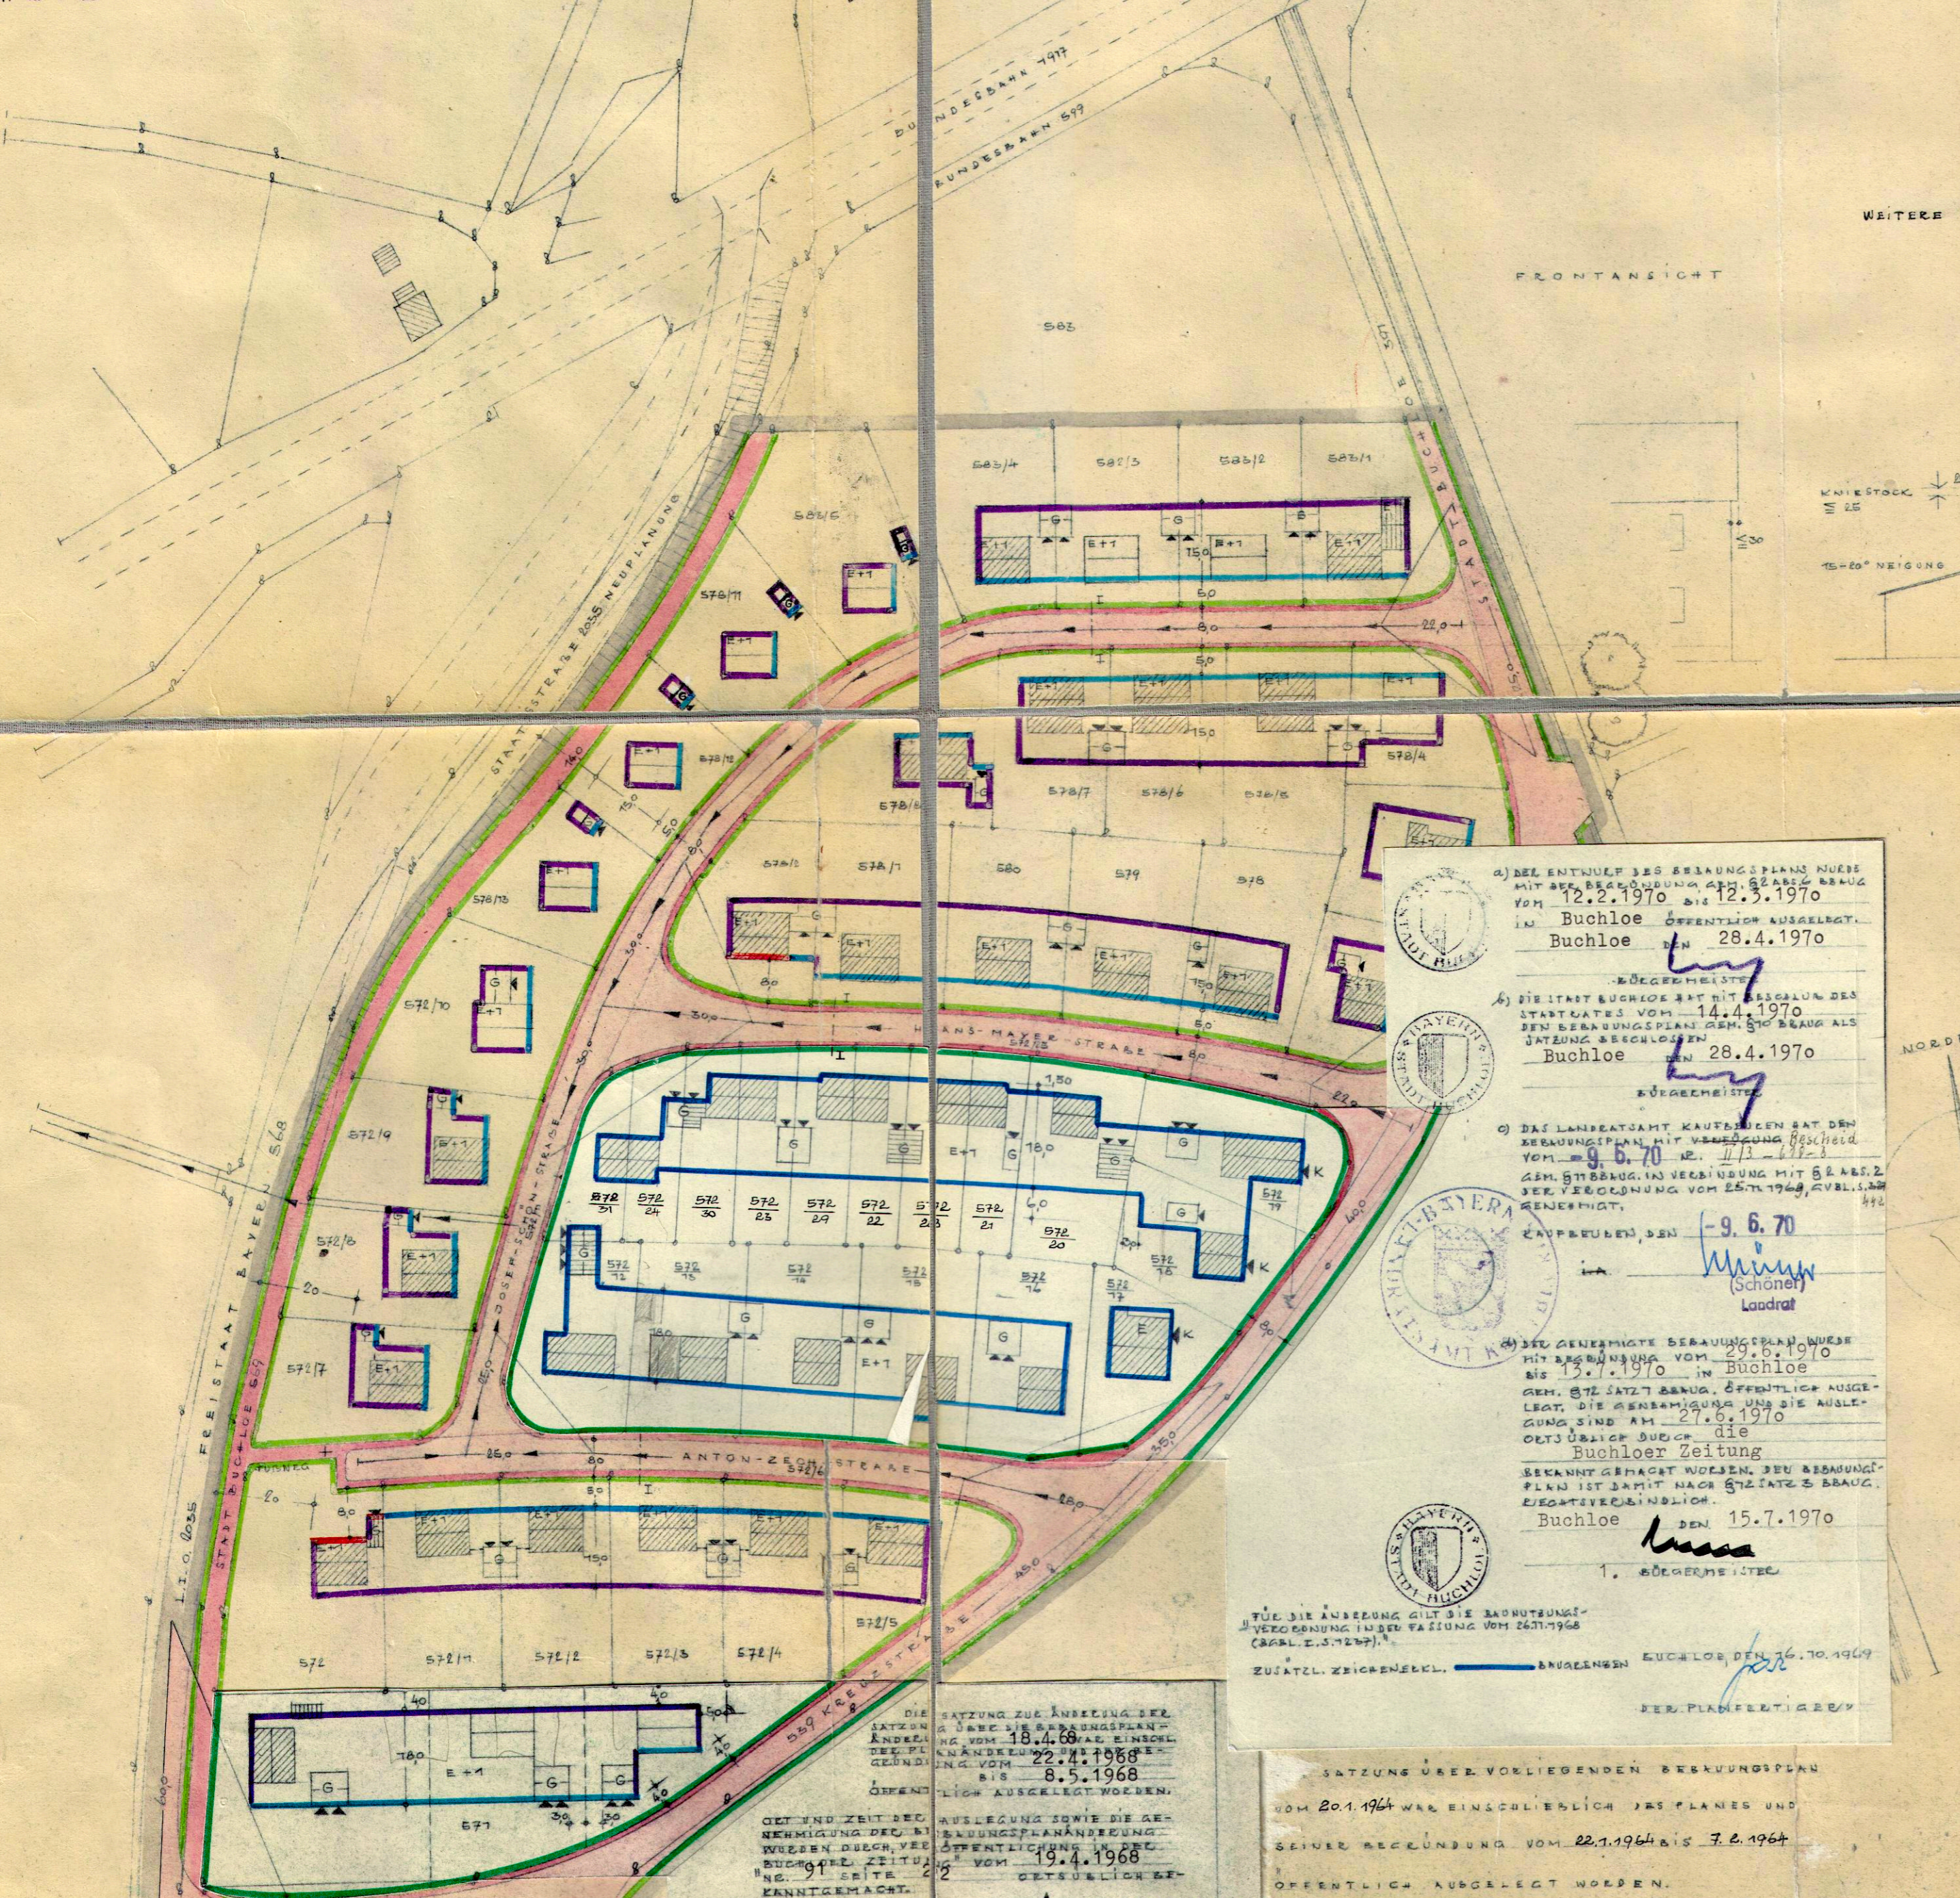

FRONTANSICHT

WEITERE FESTSETZUNGEN

QUERSCHNITT I-I
1:200

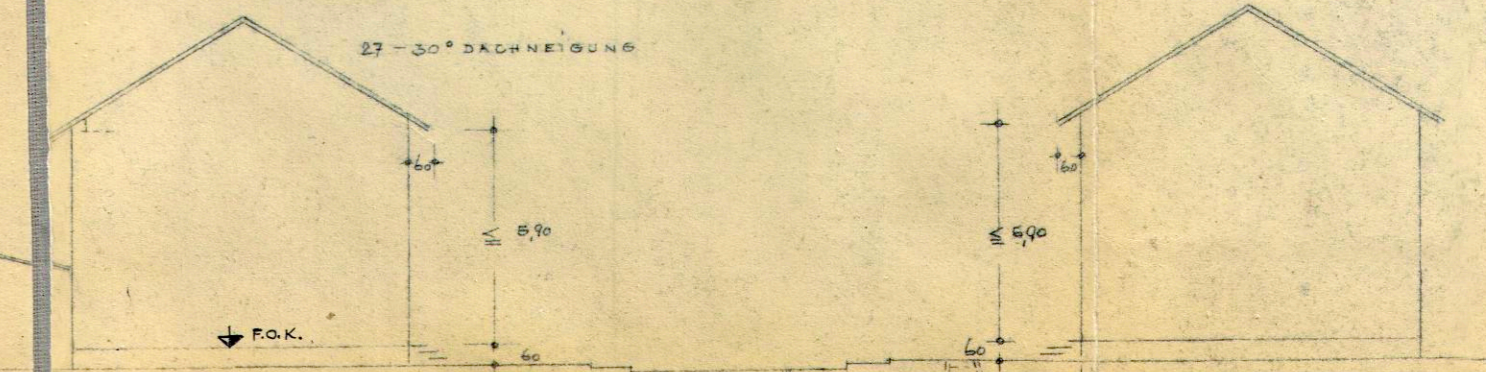

a) DER ENTWURF DES BEBAUUNGSPLANS WURDE MIT BESCHLUS VOM 22.2.1970 BIS 12.3.1970 VON Buchloe ÖFFENTLICH AUSGELEGT. Buchloe DEN 28.4.1970
BÜRGERMEISTER *h...*

b) DIE STADT BUCHLOE HAT MIT BESCHLUS DES STADT-RATES VOM 14.4.1970 DEN BEBAUUNGSPLAN ZUM 50% BEBAU AS JAHTUNG BESCHLOSSEN. Buchloe DEN 28.4.1970
BÜRGERMEISTER *h...*

c) DAS LANDESRAT-KAUFGESETZ HAT DEN BEBAUUNGSPLAN MIT VERÄNDERUNG VOM 9.6.70 NR. 113/1131 ZUM 50% BEBAU IN VERBÜNDUNG MIT § 2 ABS. 2 DER VERORDNUNG VOM 27.1.1969, ZVL. 1.1.1969, KÄUFGESETZ, DEN -9.6.70
LADDRAT *h...*

d) DER GEHEMIGTE BEBAUUNGSPLAN WURDE MIT BESCHLUS VOM 29.6.1970 BIS 13.7.1970 IN Buchloe ÖFFENTLICH AUSGELEGT. DIE ANBEHENDUNGEN UND DIE AUSLEGEUNG SIND AM 27.8.1970 DIE ÖRTLICHE BUCHLOER ZEITUNG BUCHLOER ZEITUNG BEKANNT GEMACHT WORDEN. DER BEBAUUNGSPLAN IST DAMIT NACH § 21 ABS. 3 BAUG. RECHTSVERBÄNDLICH. Buchloe DEN 15.7.1970
BÜRGERMEISTER *h...*

ZEICHENERKLÄRUNGEN

A) FÜR DIE FESTSETZUNGEN

- GRENZE DES GELTUNGSBEREICHES
- IN DIESEM VERFAHREN
- FESTZULEGENDEN BAULINIEN
- STELLAN- UND GRÜNFLÄCHEN-ABGRENZUNGSLINIE
- ZWINGENDE BAULINIE
- VOLLSTÄNDIGE BAUGRENZE
- SEITLICHE U. RÜCKWÄRTIGE BAUGRENZE

- G - FLIEß- FLÄCHEN FÜR GARAGEN
- K - KELLERGARAGEN
- E+1 - ZUL. ERDGESCHOß U. VOLLGESCHOß (ZWINGEND)
- E - ZUL. ERDGESCHOß (ZWINGEND)
- E+DG - ZUL. ERDGESCHOß UND AUSGEBAUTES DACHGESCHOß (ZWINGEND)
- 8,0 + 5,0 - BREITE, ODER STRASSEN- U. VOR- GARTENFLÄCHEN
- ÖFFENTLICHE VERKEHRSLÄCHE
- PRIVAT-GRÜNFLÄCHEN
- YOR- DAUBESTAND

B) FÜR DIE HINWEISE

- BESTEHENDE GRUNDSTÜCKSGRENZEN
- FLURSTÜCKNUMMERN
- VORHANDENE WOHNGEBÄUDE
- VORHANDENE NERENGEBAUDE
- VORSCHLAG FÜR DIE TEILUNG DER GRUNDSTÜCKE
- HAUPTVERSORGUNGSLINIEN
- SICHTWINKEL

SATZUNG ZUR ÄNDERUNG DER LÖSUNG VON 18.4.68 ALS EINSCHL. ÄNDERUNG VOM 22.1.1968 BIS 8.5.1968 ÖFFENTLICH AUSGELEGT WORDEN. DIE ANBEHENDUNGEN SOWIE DIE BEBAUUNGSPLANÄNDERUNG ÖFFENTLICH AUSGELEGT IN DER BUCHLOER ZEITUNG VOM 19.4.1968 SEITE 2 ÖFFENTLICH BEKANNTGEMACHT. Buchloe DEN 13.5.1968
BÜRGERMEISTER *h...*

Genehmigt gemäß § 11 BBauG mit RE vom 4. April 68, Nr. X 413/68
Regierung von Schwaben i.A.
BÜROLEITER *h...*
BÜROLEITER DEN 2.9.1967
DER PLANFERTIGER

FÜR DIE ÄNDERUNG GILT DIE DARSTELLUNG VON VERÄNDERUNG IN DER FAßUNG VOM 26.7.1968 (SABL. E. 572/17).
ZUSÄTZL. ZEICHENERKL. — ANGELEGEN Buchloe DEN 16.7.1969
DER PLANFERTIGER *h...*

SATZUNG ÜBER VORLIEGENDEN BEBAUUNGSPLAN VOM 20.1.1964 WAR EINSCHLIEßLICH DES PLANES UND SEINER BEZUGSNUMMERN VOM 22.1.1964 BIS 7.2.1964 ÖFFENTLICH AUSGELEGT WORDEN. ÖRTLICHE ZEITUNG BUCHLOER ZEITUNG VOM 21.1.1964, NR. 16, SEITE 20 ÖFFENTLICH BEKANNTGEMACHT. Buchloe DEN 10.2.1964
BÜRGERMEISTER *h...*

Genehmigt gemäß § 11 BBauG mit RE vom 28.11.1963, Nr. XX 684/63
Regierung von Schwaben i.A.
BÜROLEITER *h...*

