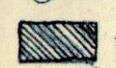
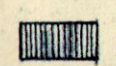



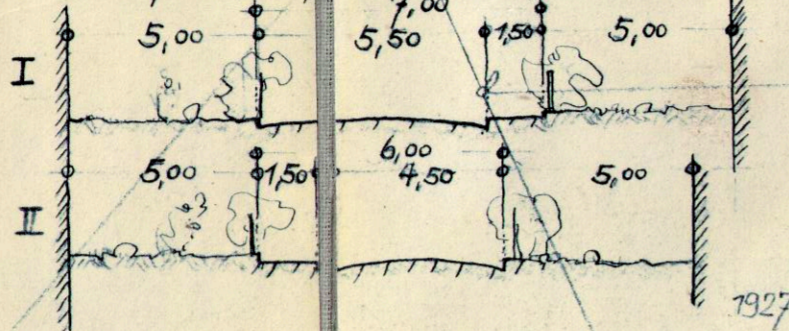
TEILBEBAUUNGSPLAN BUCHLOE - NORD

Maßstab = 1:1000


Zeichenerklärung:

-  Bestehende Wohngebäude
-  Bestehende Nebengebäude
-  Geplante Neubauten

Straßenprofile - Maßstab = 1:200








Norden

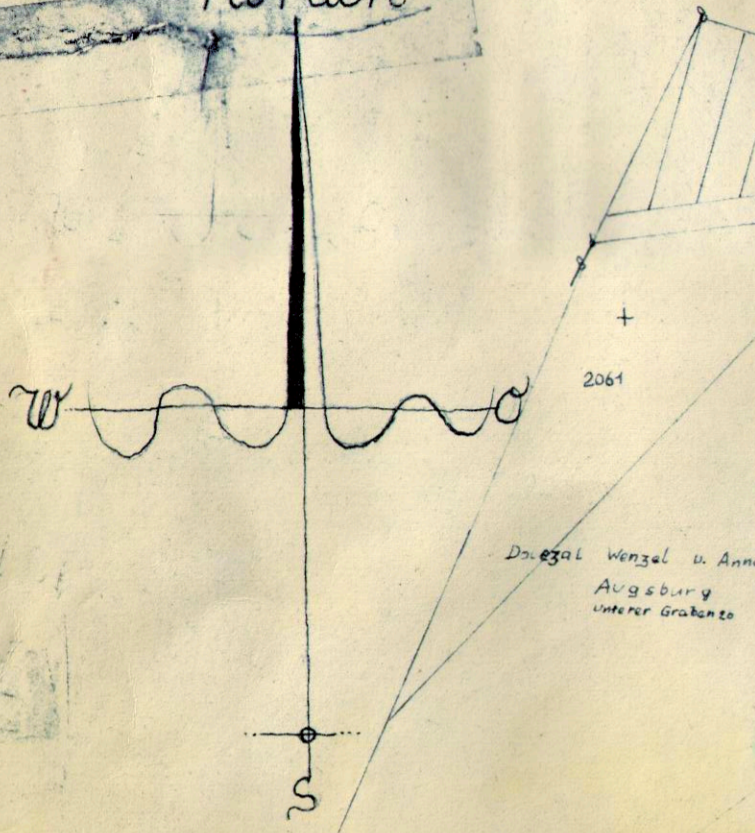

Zeichenerklärung:


Baulinien:

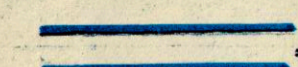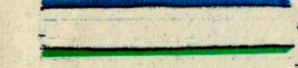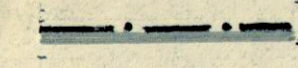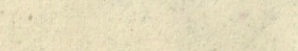-  - Vordere Bebauungsgrenze
-  - Seitliche- und rückwärtige Bebauungsgrenze
-  - Straßenbegrenzungslinie
-  - Abgrenzung des Geltungsbereiches des Baulinienvorfahrens


GEHWEG  ÖFFENTLICHE VERKEHRSEBLÄCHEN

Bauweise:

- ① = Erdgeschossig
- ② = Erd + ausgebauter Dachgeschoss
- ③ = Erd + 1. Obergeschoss

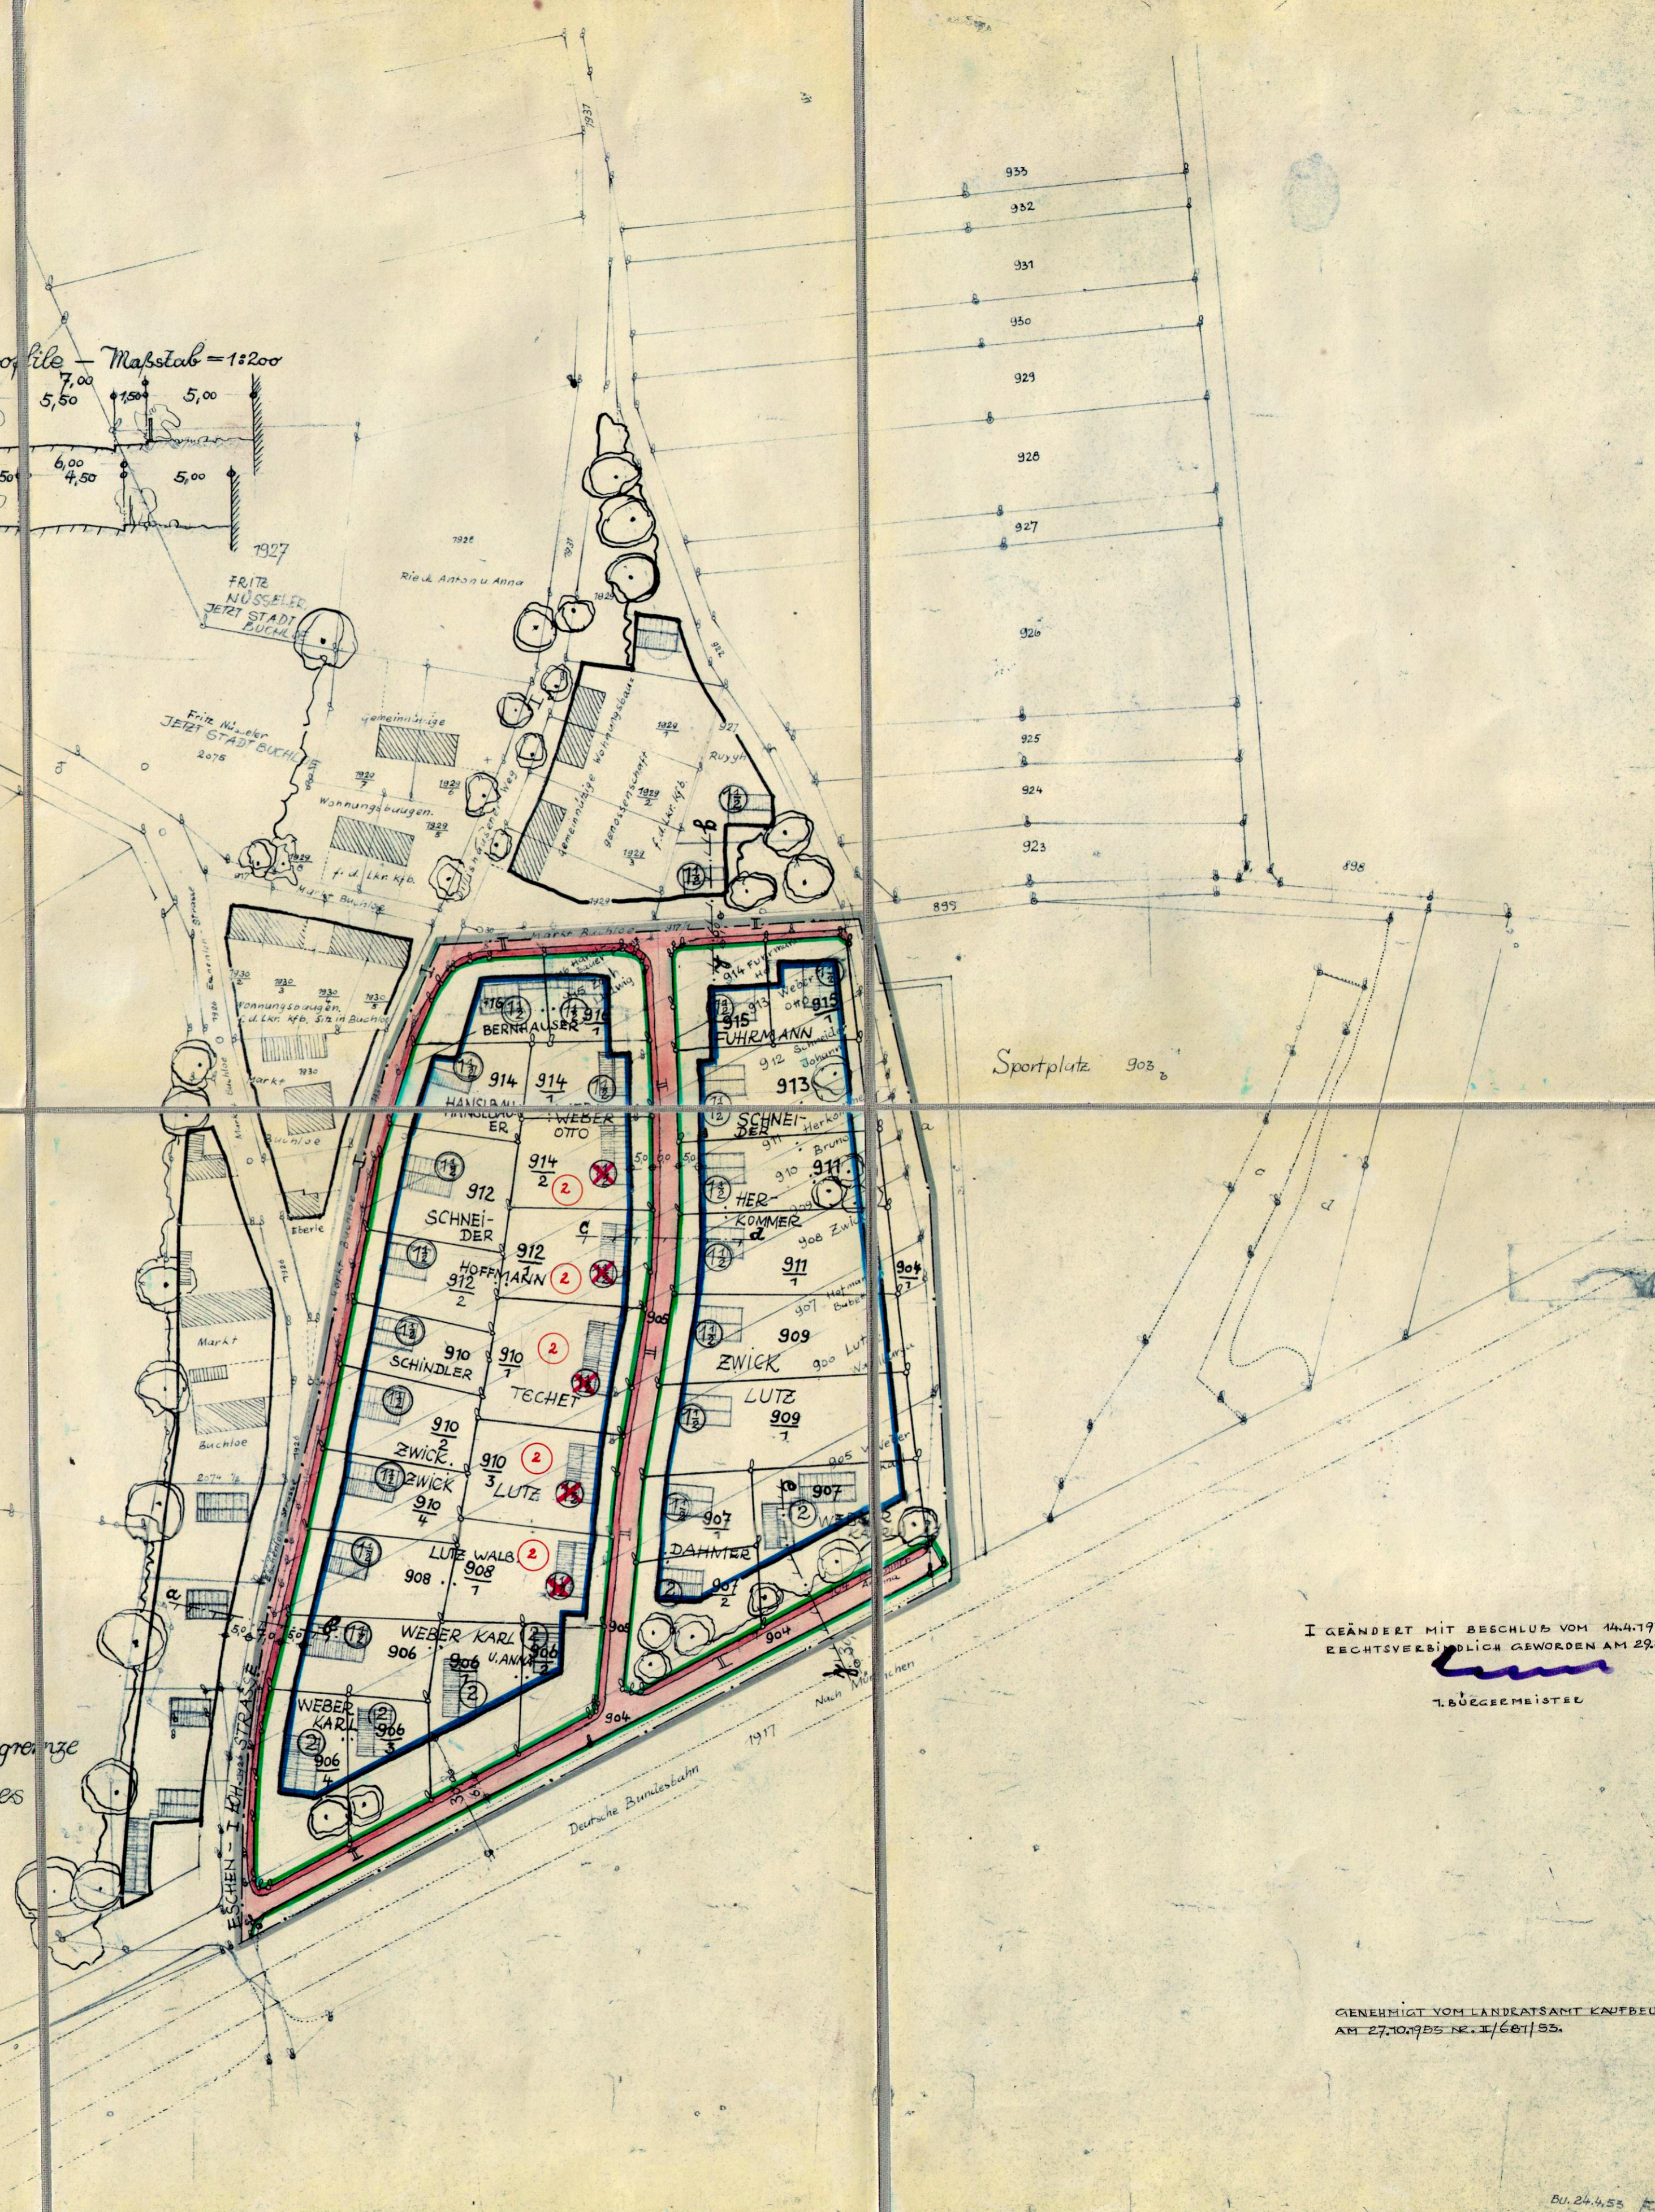

I GEÄNDERT MIT BESCHLUS VOM 14.4.1970
RECHTSVERBÄNDLICH GEWORDEN AM 29.4.1970


T. BÜRGERMEISTER

GENEHMIGT VOM LANDETSAMT KAUTBEUREN
AM 27.10.1955 NR. II/681/55.