I = GEÄNDERT MIT BESCHLUSS VOM 12.6.1968
RECHTSVERBINDLICH GEWORDEN AM 22.6.1968

BUCHLOE, DEN 10.6.1968

1. BÜRGERMEISTER

I. ÄNDERUNG
FÜR DIE ÄNDERUNG GILT DIE BAU-NUTZUNGSVERORDNUNG IN DER FASSUNG VOM 26.11.1968 (BGBL. I S. 1237).

ZUSÄTZLICHE ZEICHENERKLÄRUNG

ABGRENZUNG UNTERSCHIEDLICHER NUTZUNG

FLÄCHEN FÜR STELLPLÄTZE ODER GARAGEN

GRÜNFLÄCHE/SPIELPLATZ

BUCHLOE, DEN 7.8.1973
DER PLANFERTIGER

DIE SATZUNG ZUR ÄNDERUNG DER SATZUNG, DER DIE BEBAUUNGSPLANÄNDERUNG VOM 18.4.68 WAR EINSCHLIESSLICH DER PLANÄNDERUNG UND DER BEGRÜNDUNG VOM 22.April 1968 BIS 8.Mai 1968 ÖFFENTLICH AUSGELEGT WURDE, RAUM, ZEIT DER AUSLEGUNG SOWIE DIE GENEHMIGUNG DER BEBAUUNGSPLANÄNDERUNG WURDEN DURCH DIE VERÖFFENTLICHUNG IN DER BUCHLOER ZEITUNG VOM 19.4.68 Nr. 91 SEITE 22 ORTSÜBLICH BEKANNTGEMACHT.

BUCHLOE, DEN 13.Mai 1968

1. BÜRGERMEISTER

Genehmigt gemäß § 11 BBauG mit RE vom 4.April 68 Nr. XX 4712/68

Augsburg, den 4.April 68
Regierung von Schwaben
I.A.

Regierungsbaudirektor

ZUSÄTZLICHE ZEICHENERKLÄRUNG

ABGRENZUNG DES MASSES DER NUTZUNG

BAUERWARTUNGSLAND

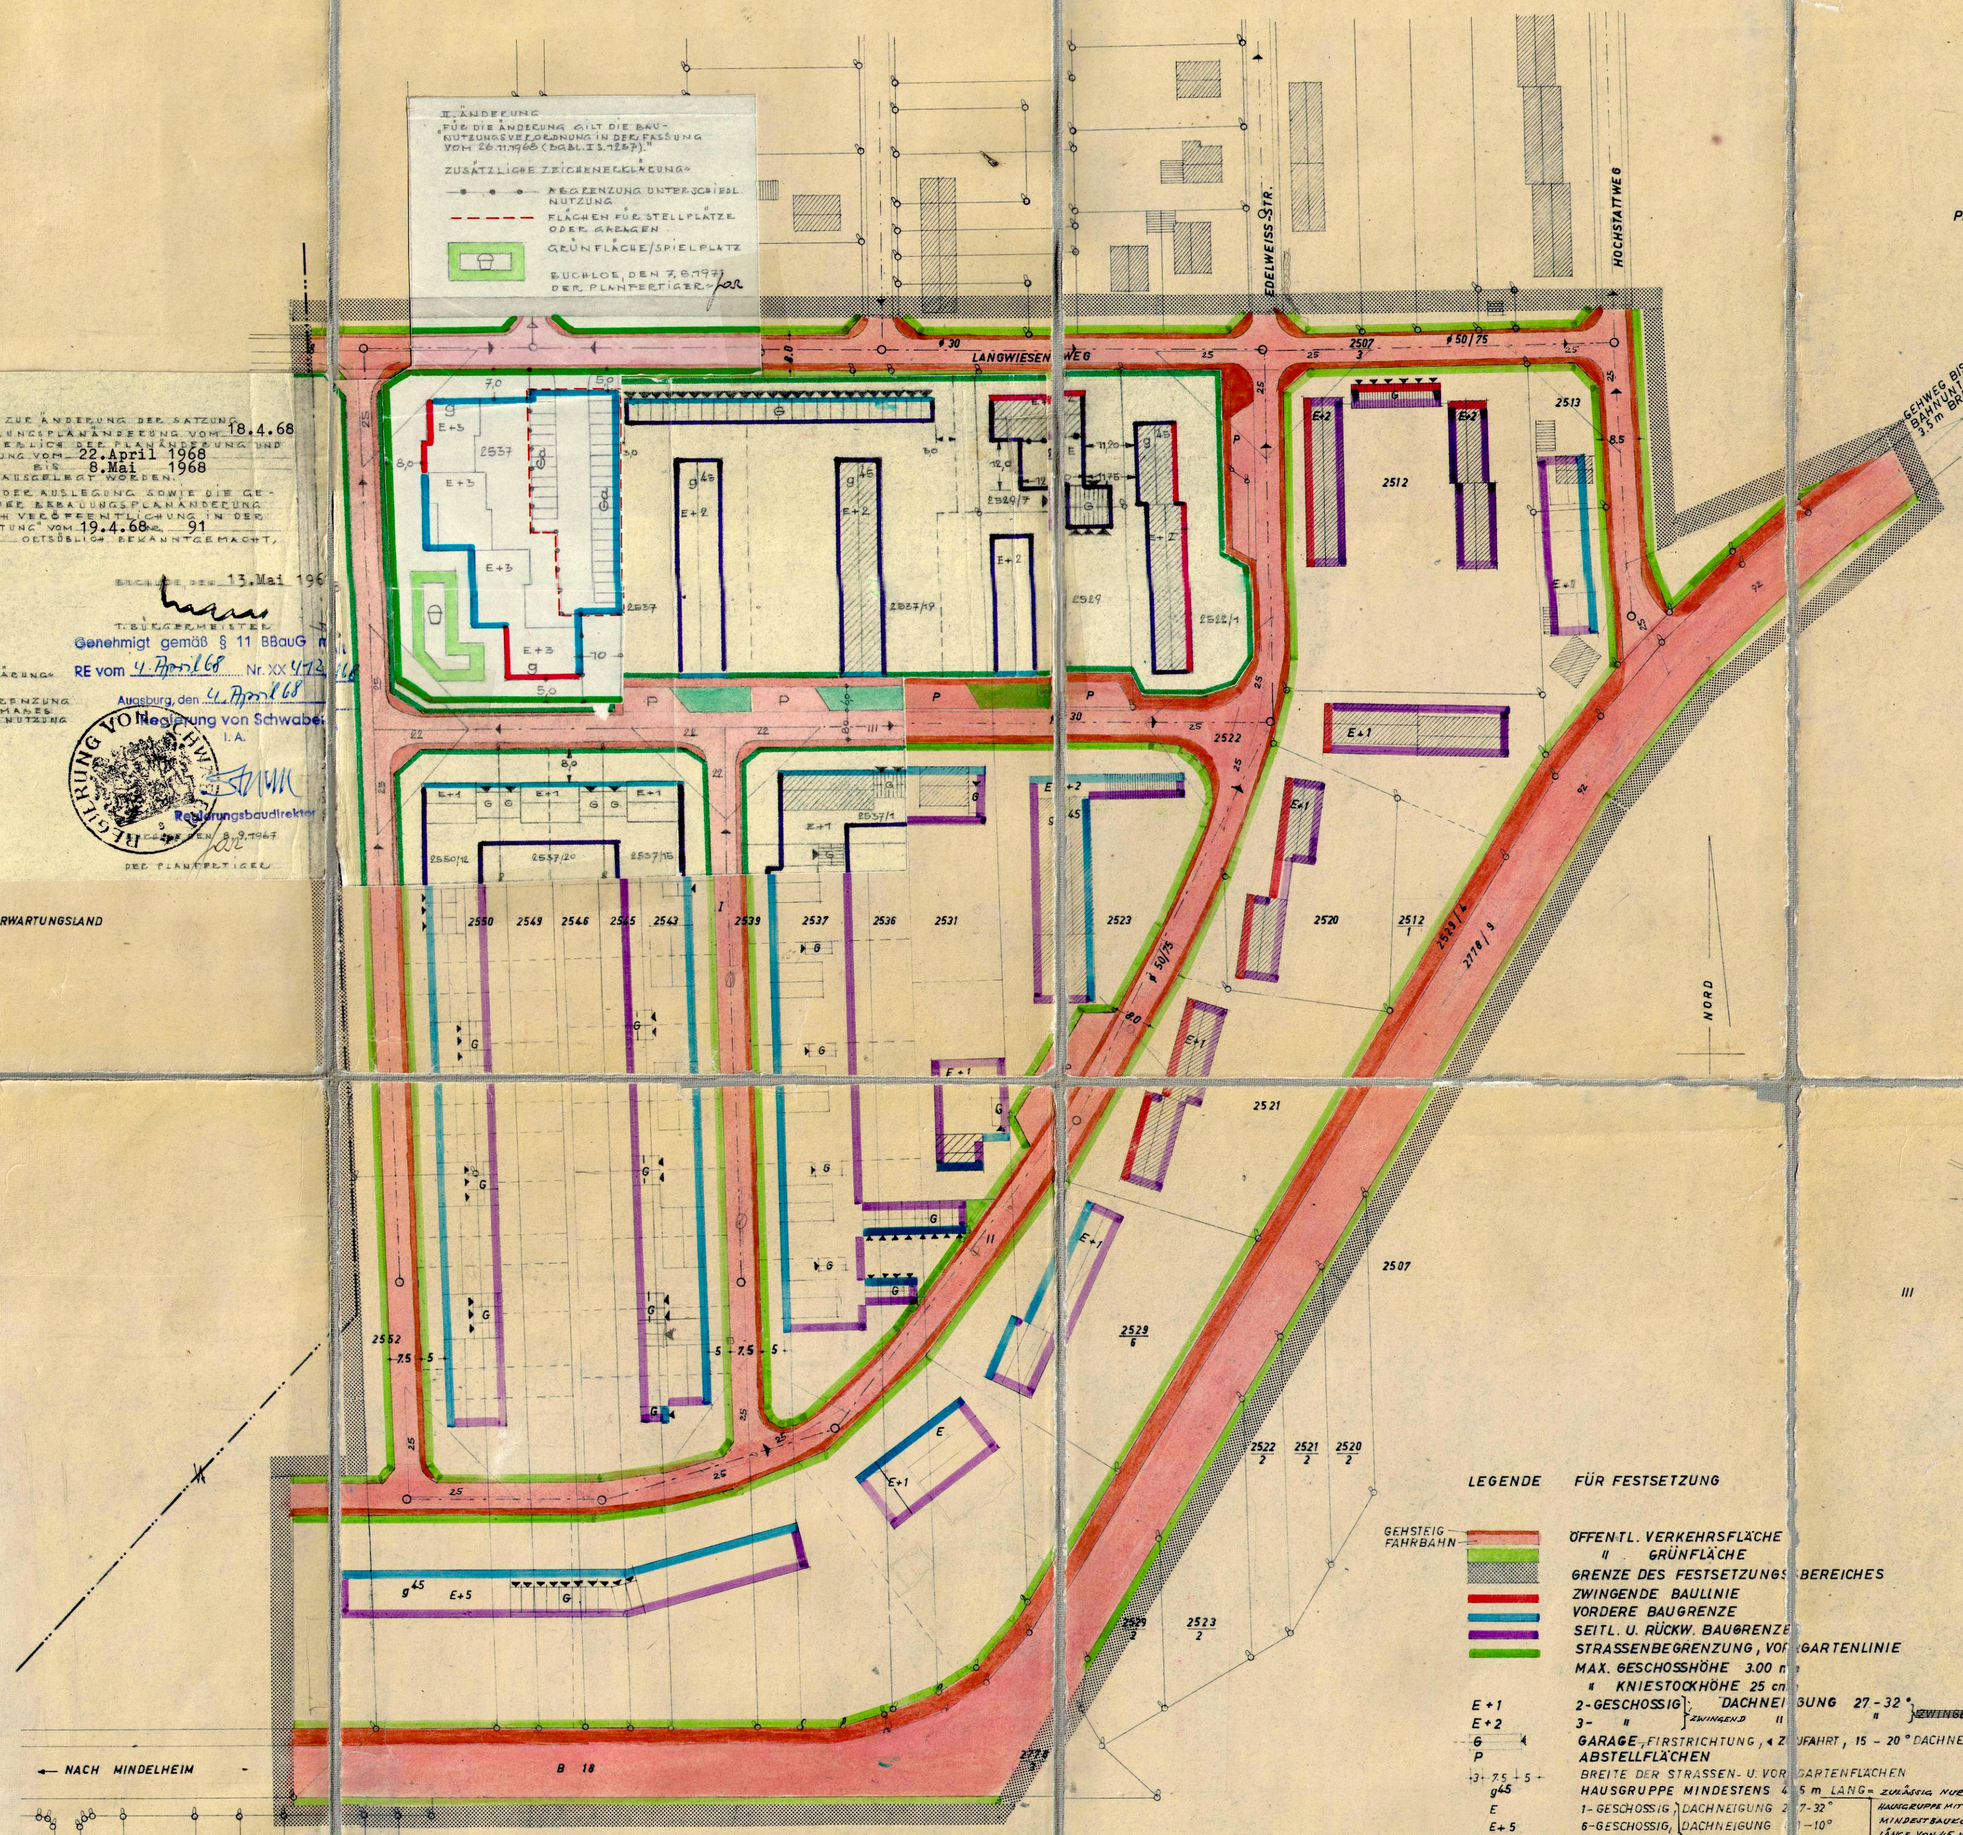

PROFIL M 1:200

WEITERE FESTSETZUNGEN:
FASSADENGESTALTUNG U. BEPFLANZUNG GELTEN NUR ALS HINWEIS

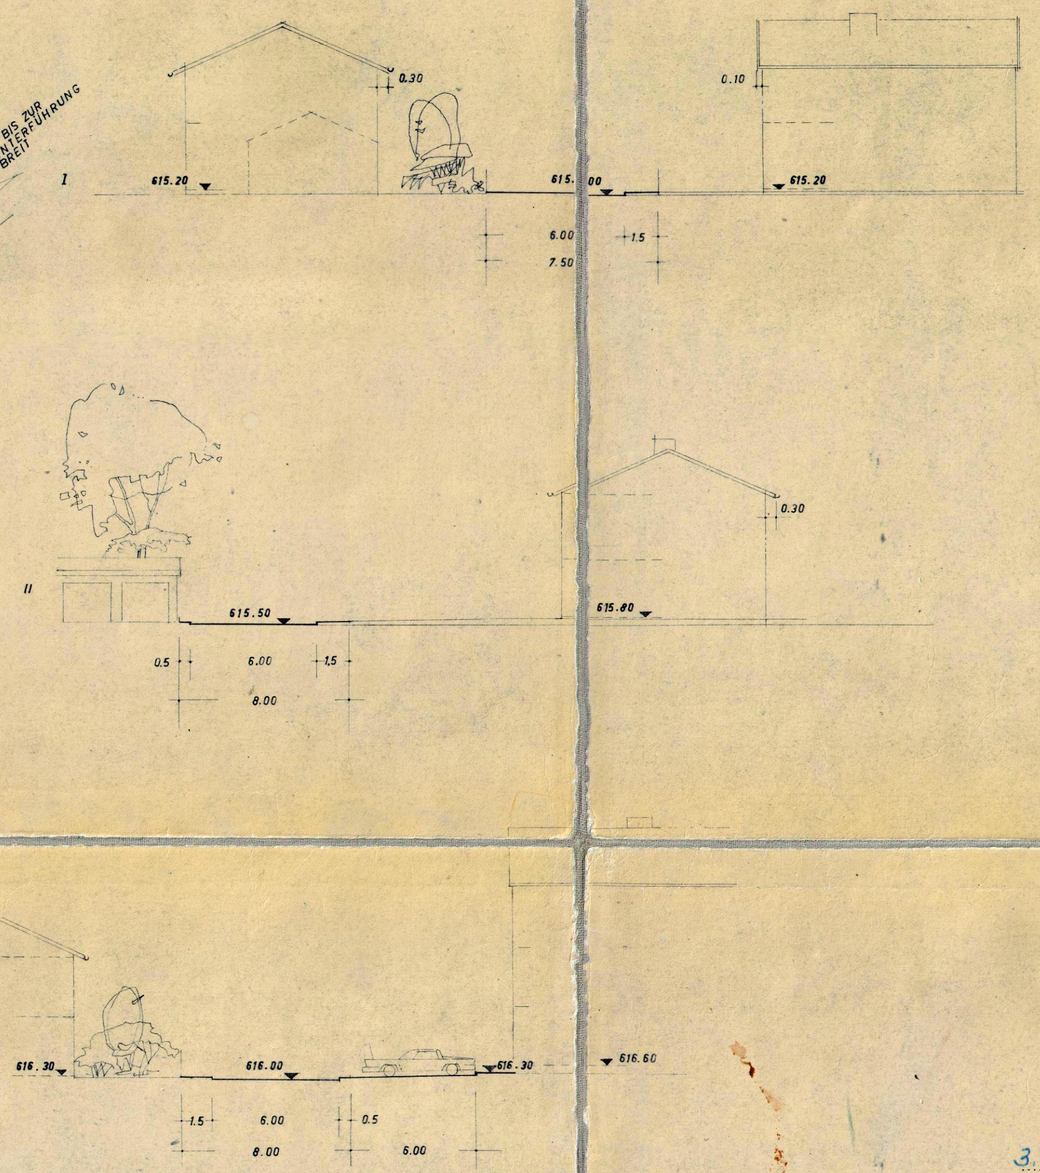

LEGENDE FÜR FESTSETZUNG

- GEHSTEIG FAHRBAHN — ÖFFENTL. VERKEHRSFLÄCHE
- " GRÜNFLÄCHE
- GRENZE DES FESTSETZUNGS-BEREICHES
- ZWINGENDE BAULINIE
- VORDERE BAUGRENZE
- SEITL. U. RÜCKW. BAUGRENZE
- STRASSENBEGRENZUNG, VOR GARTENLINIE
- MAX. GESCHOSSHÖHE 3.00 m
- " KNIESTOCKHÖHE 25 cm
- E+1 2-GESCHOSSIG } DACHNEIGUNG 27-32° " ZWINGEND
- E+2 3- " } ZWINGEND " " ZWINGEND
- G GARAGE, FIRSTRICHTUNG, ZUFAHRT, 15-20° DACHNEIGUNG
- P ABSTELLFLÄCHEN
- 3 7.5 5 BREITE DER STRASSEN- U. VORGARTENFLÄCHEN
- 9.45 HAUSGRUPPE MINDESTENS 45 m LANG — ZULÄSSIG NUR EINE AUSGRUPPE MIT EINER MINDESTBAUGRUPPENLÄNGE VON 45 METERN
- E 1-GESCHOSSIG } DACHNEIGUNG 27-32°
- E+5 6-GESCHOSSIG } DACHNEIGUNG 5-10° } ZWINGEND

FÜR HINWEISE

- BEST. WOHNGEBÄUDE
- " NEBENGEB.
- HOCHSPANNUNG, FREILEITUNG
- ENTWÄSSERUNGSLEITUNG
- BESTEHENDE GRUNDSTÜCKGRENZE
- VORGESCHLAGENE GRUNDSTÜCKTEILUNG
- 2531 FLUR-NR.
- 29 SICHTWINKEL

DIE SATZUNG ÜBER VORLIEGENDEN BEBAUUNGSPLAN VOM 31.8.1964 WAR EINSCHLIESSLICH DES PLANS U. SEINER BEGRÜNDUNG VOM 31.8.1964 BIS 15.9.1964 ÖFFENTLICH AUSGELEGT WORDEN.

ORT U. ZEIT DER AUSLEGUNG SOWIE DIE GENEHMIGUNG DES BEBAUUNGSPLANS WURDEN DURCH ~~ANSCHLAG AN DER GEMEINDETAFEL VOM ..... BIS .....~~ VERÖFFENTLICHUNG IN DER BUCHLOER ZEITUNG VOM 28.8.1964, Nr. 198, SEITE 24 ORTSÜBLICH BEKANNTGEMACHT.

BAYERN STADT BUCHLOE

BUCHLOE DEN 14.9.1964

i.V. 2. BÜRGERMEISTER

3. FERTIGUNG

BEBAUUNGSPLAN BUCHLOE - WEST I

M 1:1000

Genehmigt gemäß § 11 BBauG mit RE vom 4.8.1964 Nr. XX 3114/62

Augsburg, den 4.8.1964
Regierung von Schwaben
I.A.

Regierungsbaudirektor

ERSTELLT:
KAUFBEUREN, 5. NOV. 1963

PAUL DINKEL ARCHITEKT B.A.B.
BÜRO 8950 KAUFBEUREN
RIEDENER WEG 18 TELEFON 2989

BERUFSVERBAND DEUTSCHER ARCHITEKTEN U. BAUINGENIEURE
BAB MITGLIED