


2. ÄNDERUNG
FÜR DIE ÄNDERUNG GILT DIE BAUTRAGUNG
IN DER FASSUNG VOM 22.11.1972
BUCHLOE DEN 9. 6. 1972
REG. PLANZUST. 22

3. ÄNDERUNG
FÜR DIE ÄNDERUNG GILT DIE BAUTRAGUNG
IN DER FASSUNG VOM 22.11.1972
BUCHLOE DEN 9. 6. 1972
REG. PLANZUST. 22

FÜR DIE ÄNDERUNG GILT DIE BAUTRAGUNG
IN DER FASSUNG VOM 22.11.1972
BUCHLOE DEN 9. 6. 1972
REG. PLANZUST. 22

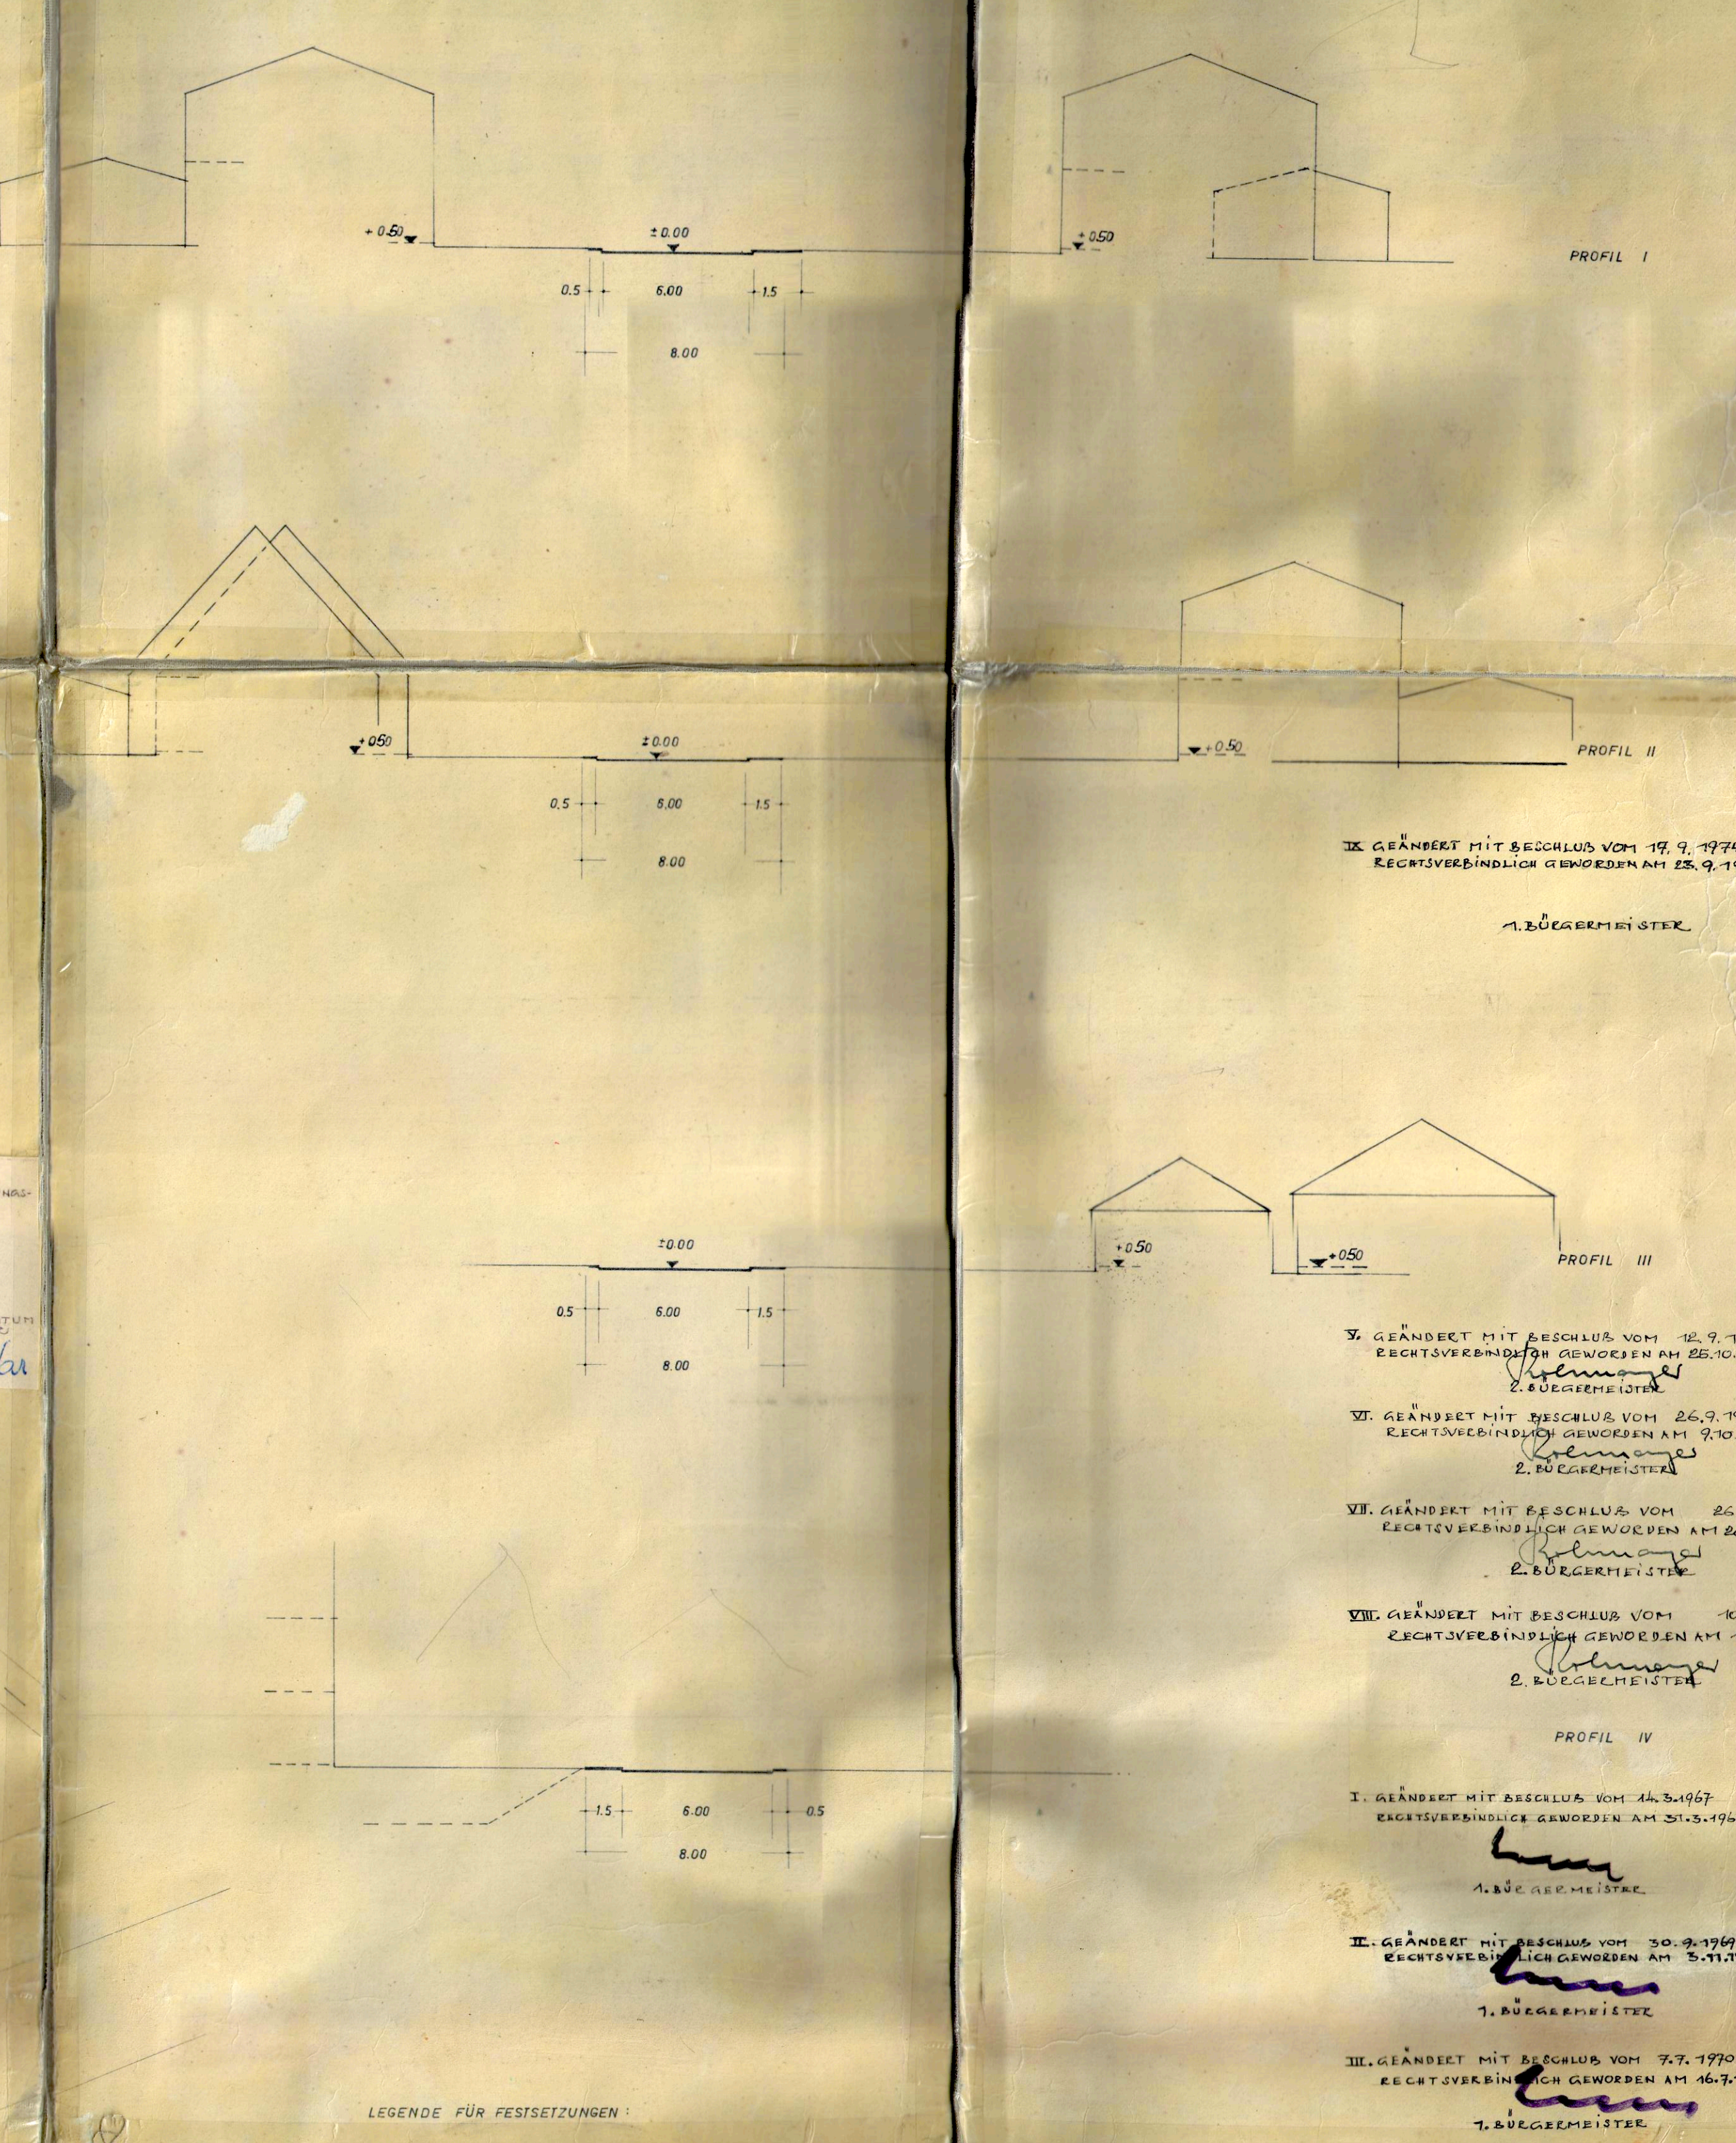

- LEGENDE FÜR FESTSETZUNGEN:
- FÄHRBAHN, ÖFFENTLICHE VERKEHRSFLÄCHE
 - ÖFFENTLICHE GRÜNFLÄCHE
 - GRENZE DES FESTSETZUNGSBEREICHES
 - VORDERE BAUGRENZE
 - SEITLICHE - U. RÜCKWÄRTIGE BAUGRENZE
 - STRASSENBEGRENZUNGSLINIE
 - FIRSTRICHTUNG, WALMDACH
 - GARAGEN MIT ZUFABRT, DACHNEIGUNG 10°, 22°, 27°, 30°
 - E+1 2-GESCHOSSIG, DACHNEIGUNG 22°-27°
 - (G1) INDUSTRIEBEIT
 - (M1) ALLGEMEINES WOHNGEBIET
 - (M1) MISCHGEBIET
 - +80-80-MD: BREITE DER STRASSEN- U. VORGARTENFLÄCHE
 - 1-GESCHOSSIG, DACHNEIGUNG 22°-30°
 - 1-GESCHOSSIG MIT AUSBAU IM DACHRAUM, DACHNEIGUNG 22°-30°

- FÜR HINWEISE:
- BESTEHENDE WOHNGEBÄUDE
 - BESTEHENDE NEBENGEBAUDE
 - BESTEHENDE GRUNDSTÜCKSGRENZE
 - VORVORGESCHLAGENE GRUNDSTÜCKSTEILUNG
 - SICHTDREIECK MIT SCHENKELLANZEN
 - ENTWÄSSERUNGSLIENUNG
 - HOCHSPANNUNGSLEITUNG
 - FLUR-NR.
 - PRIVATE GRÜNDLAGE

DIE SATZUNG ÜBER VORLIEGENDEN BEBAUUNGSPLAN VOM 3. 3. 65
WURDE FÜR DIE AUSLEGUNG DES PLANES U. SEINER BEGRÜNDUNG
VOM 3. 3. 65 ÖFFENTLICH AUSGELEGT WURDEN.
ORT U. ZEIT DER AUSLEGUNG SOWIE DIE BEZEICHNUNG DES
BEBAUUNGSPLANES WURDEN DURCH VERÖFFENTLICHUNG IN DER
BUCHLOE ZEITUNG VOM 4. 3. 65 NR. 5. 2. SEITE 2. 4. ORTS- U. NACH-
BEHÄRDIGUNG.

BUCHLOE DEN 27. 3. 65



BEBAUUNGSPLAN BUCHLOE - SÜD-ÖST III

M 1:1000

Genehmigt gemäß § 11 BauG mit
RB vom 8.2.1966 Nr. XX 2794/65.

Augsburg, 8. Februar 1966
Regierung von Schwaben
I.A.

(Zinth)
Oberregierungsbaudirektor

KAUFBEUREN 5. MAI 1966

PAUL DINKEL ARCHITECT B.A.B.
8951 KAUFBEUREN-ODERBEUREN
AM SCHÜTZLEIN 17 - TELEFON 37 42

